



SCHNITT A4-B3

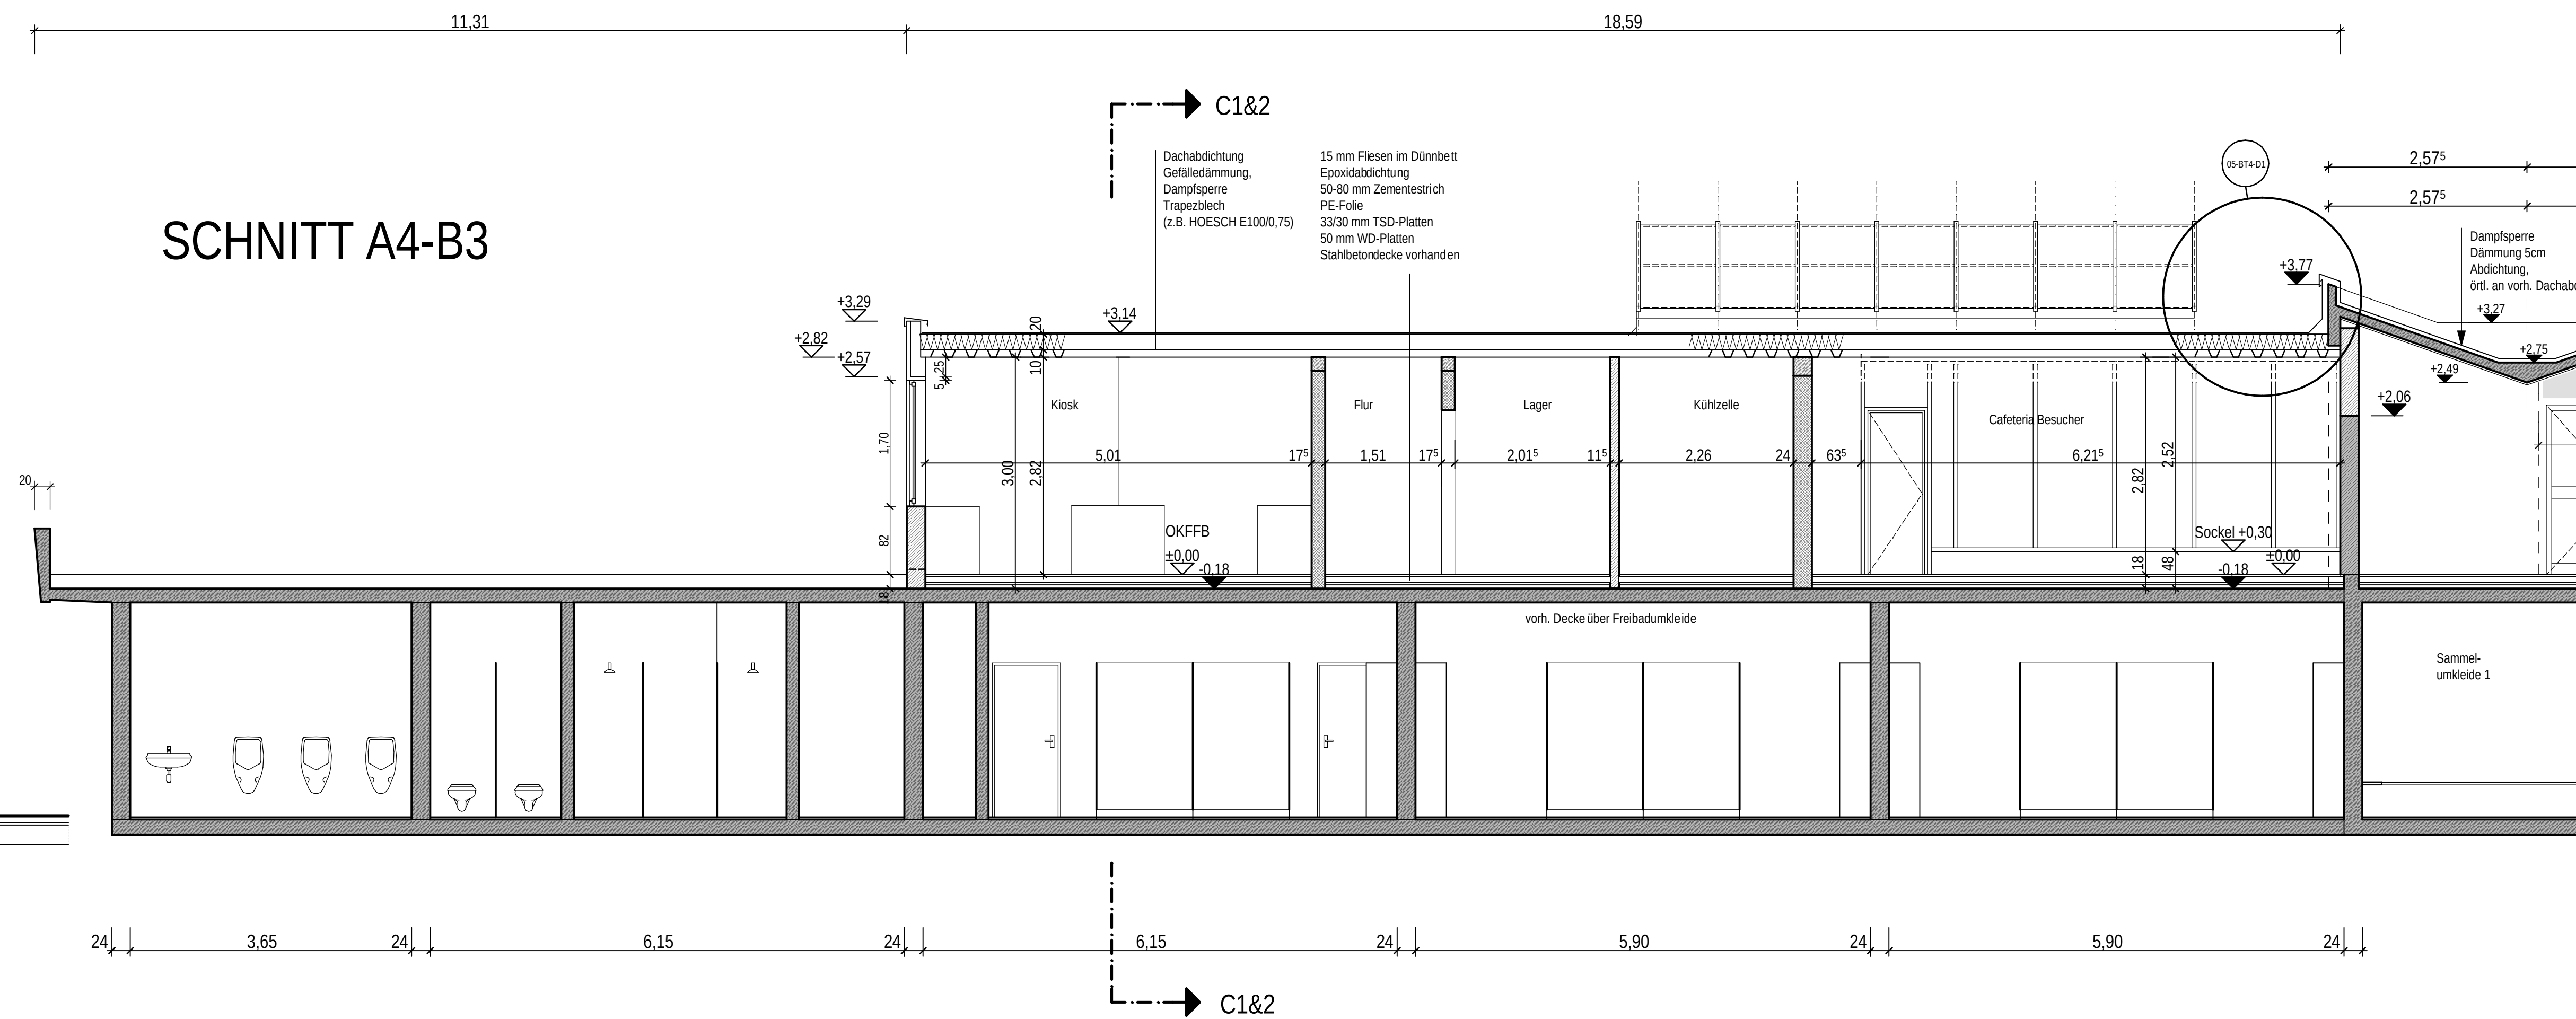

Längsschnitt Wirtschaftstrakt

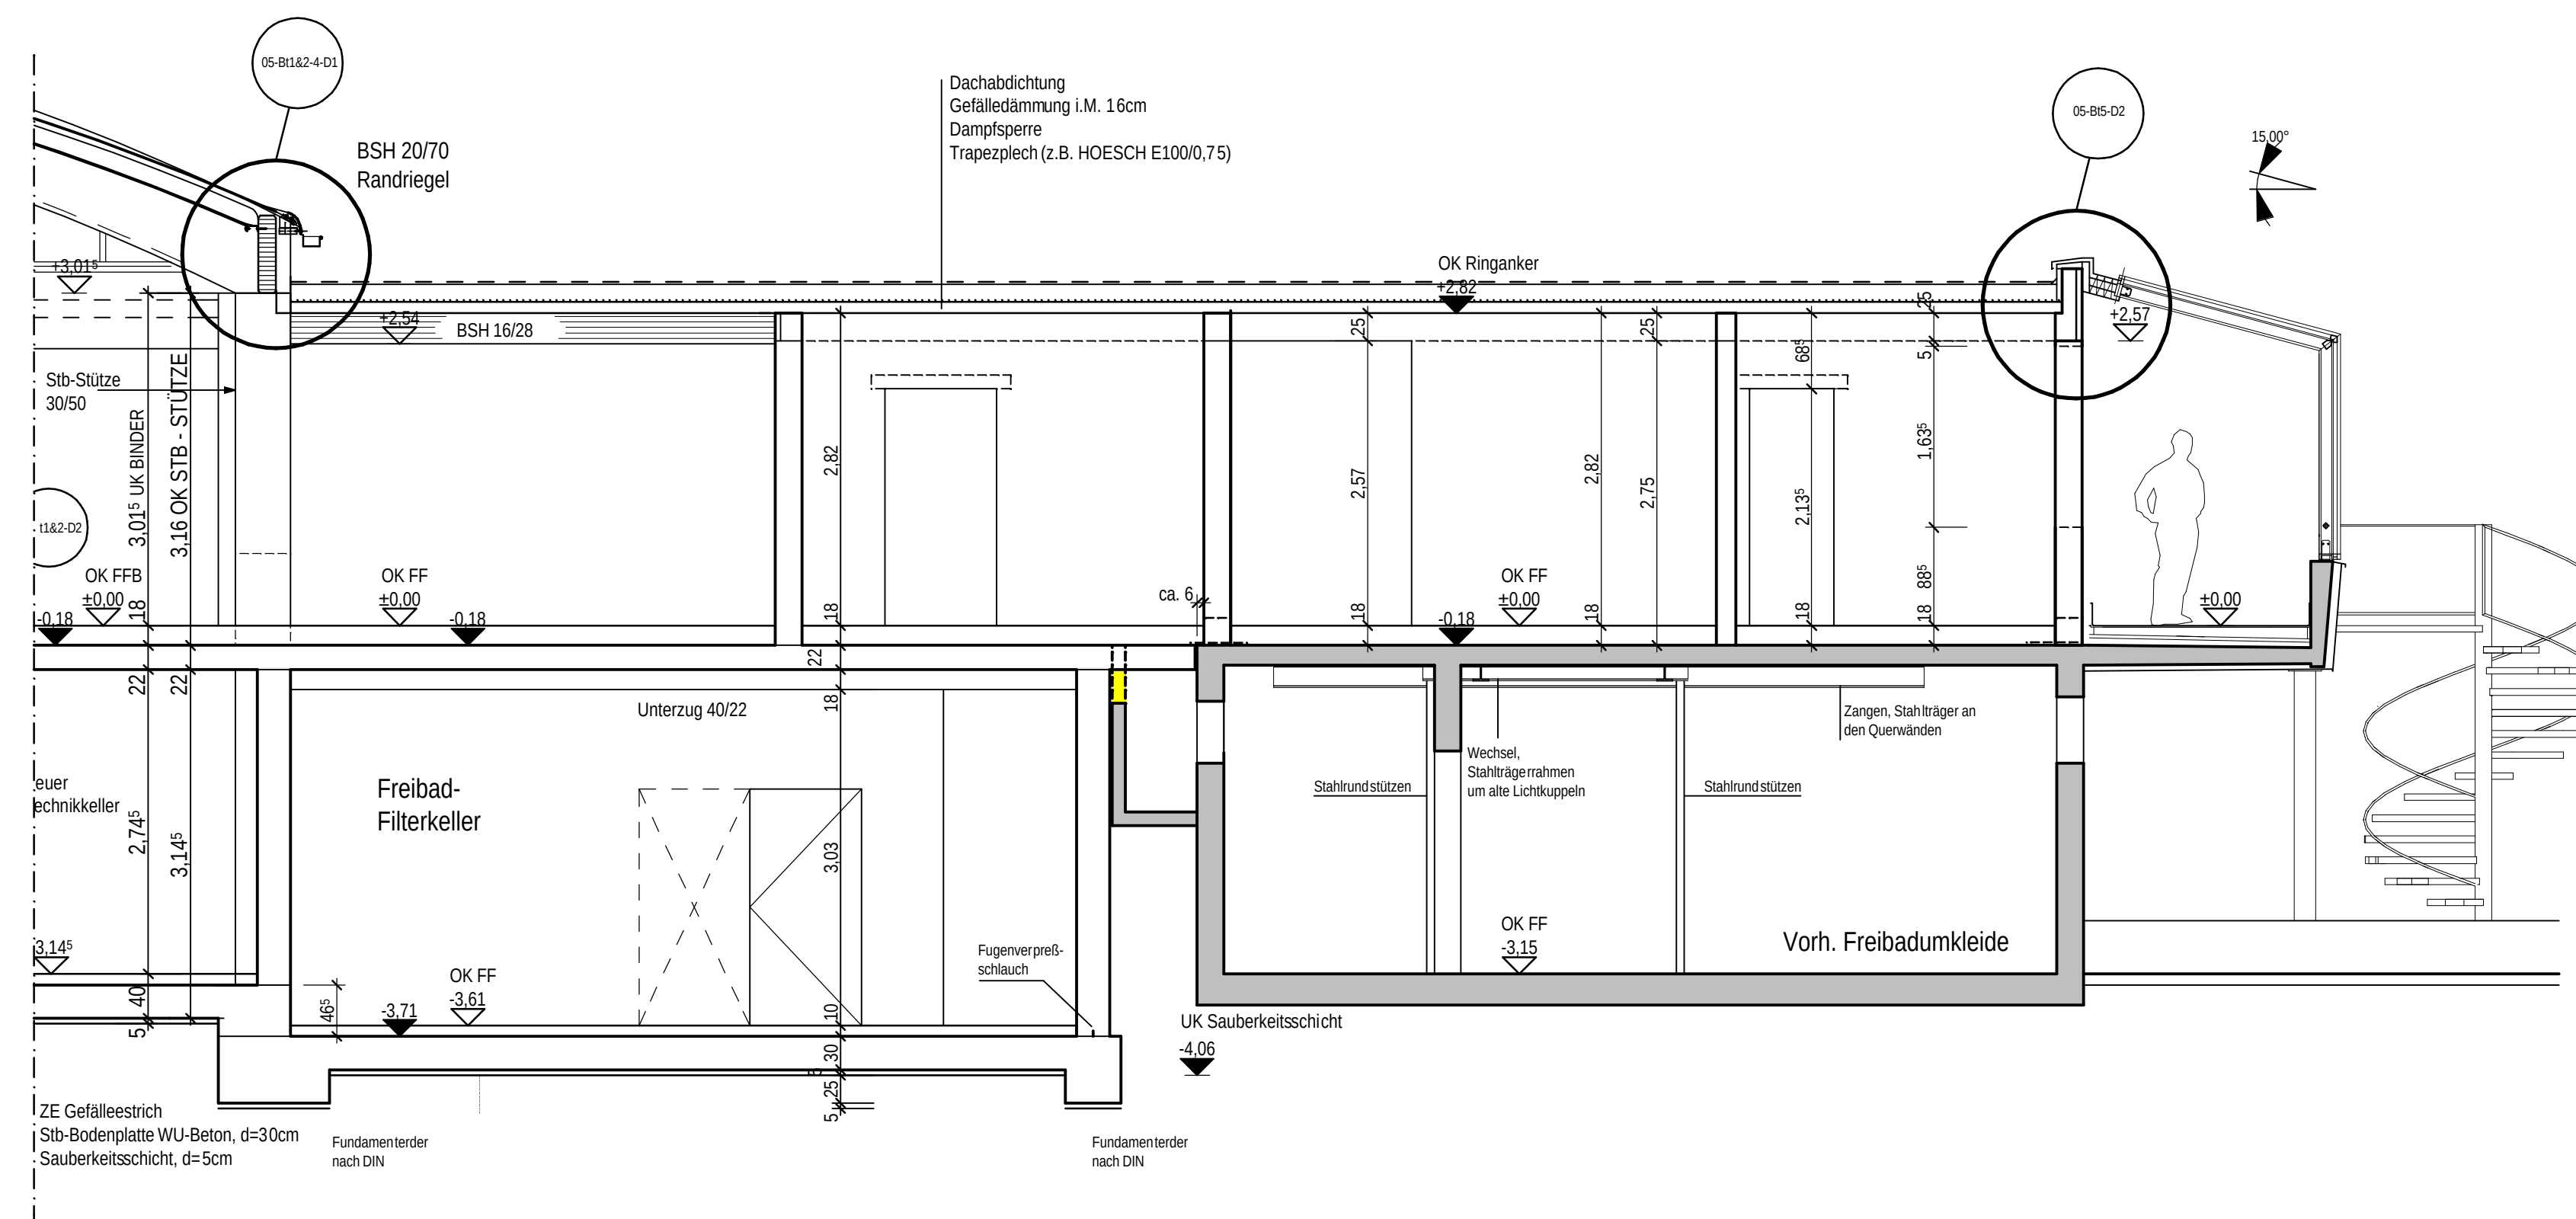

Querschnitt Wirtschaftstrakt


Alle Maße sind zu prüfen,
soweit erforderlich, örtlich zu messen.
Bedenken gegen geplante Ausführung,
sowie Unstimmigkeiten sind der
Bauleitung vor Baubeginn zu melden!
Schnitt- und Schalpläne der
Fachingenieure sind zu beachten!

LEGENDE

	Bestand		Kalksandstein
	Abbruch		
	Beton		Boden- durchbruch
	Stahlbeton		Decken- durchbruch
	Gasbetonstein		Wand- durchbruch

BRH	Brüstungshöhe
OK	Oberkante
LK	Unterkante
FF	Fertigfußboden
RD	Rohdecke
DA	Dachablauf
BD	Bodendurchbruch
DD	Deckendurchbruch
WD	Wanddurchbruch
WS	Wandschlitz
INST	Installationsschacht
SK	Sinkkasten
LK	Lichtkuppel
DF	Dehnfuge
RR	Regenrohr
WT	Wassertiefe
WSP	Wasserspiegel
UZ	Unterzug
HK	Heizkörper
ü.N.N.	über Normal Null

Ausführung aller tragenden Teile nach Statik
und den einschlägigen DIN-Vorschriften!
Höhenangaben der Türen ab OKFFB
BRH ab OKFFB

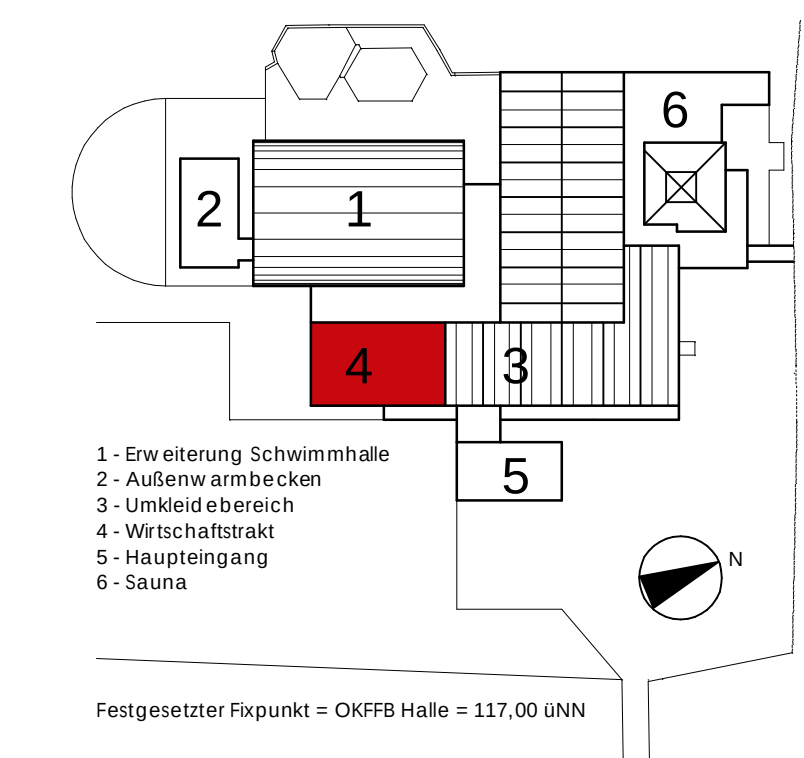

Datum	gez.	Änderung
05.11.01	db	allgemeine Überarbeitung

AUSFÜHRUNGSPLANUNG



Projekt:	Erweiterung und Sanierung Hallenbad Nieder-Olm
----------	---

Plan: Schnitte				Nr:
Wirtschaftstrakt				05-BT4-02
Sachb:	Ho	Dat: 06.06.01	Gr: A1	M: 1:50
Korr:		gez.: Neu		