



ANSICHT OST

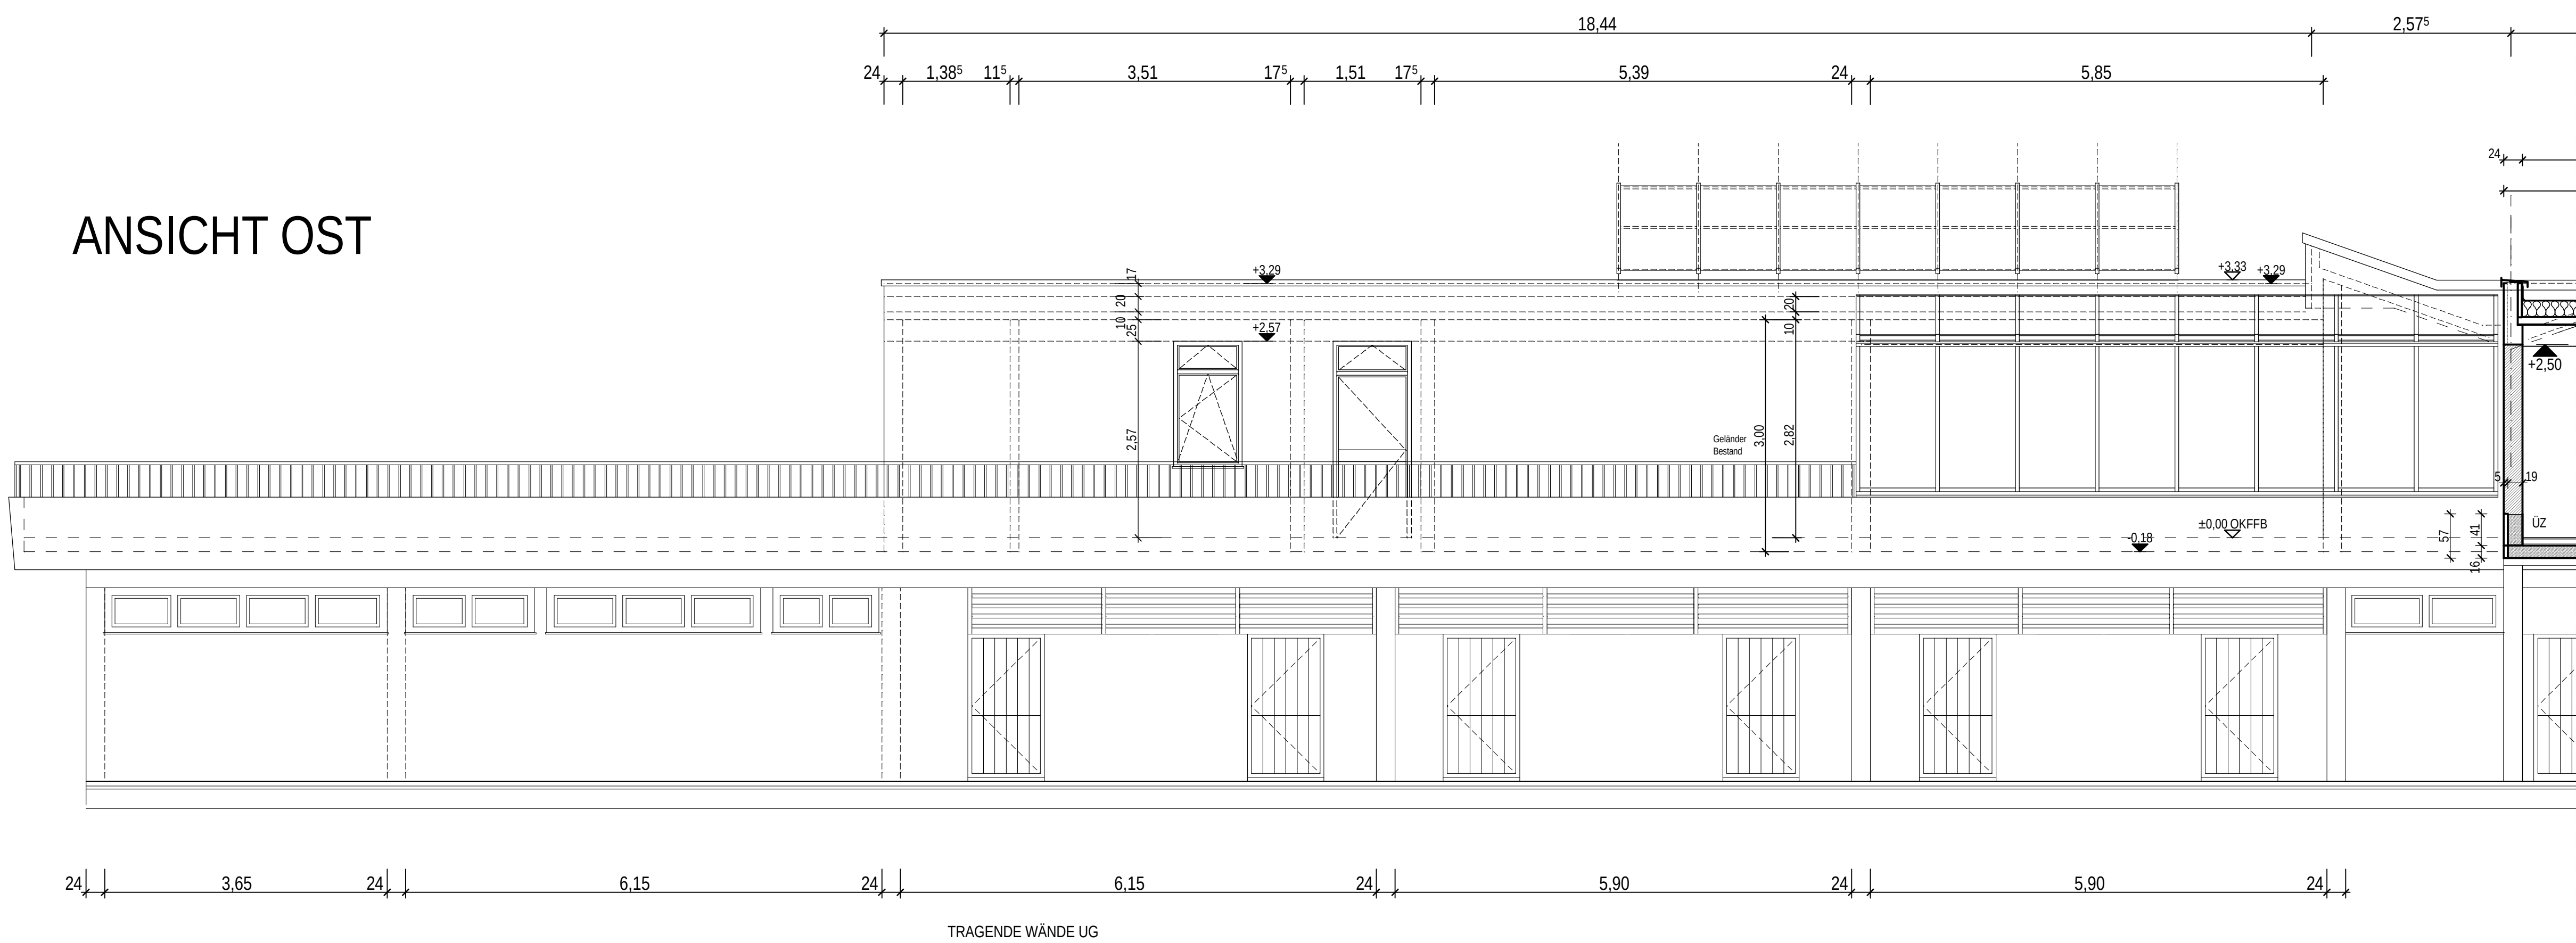

ANSICHT SÜD

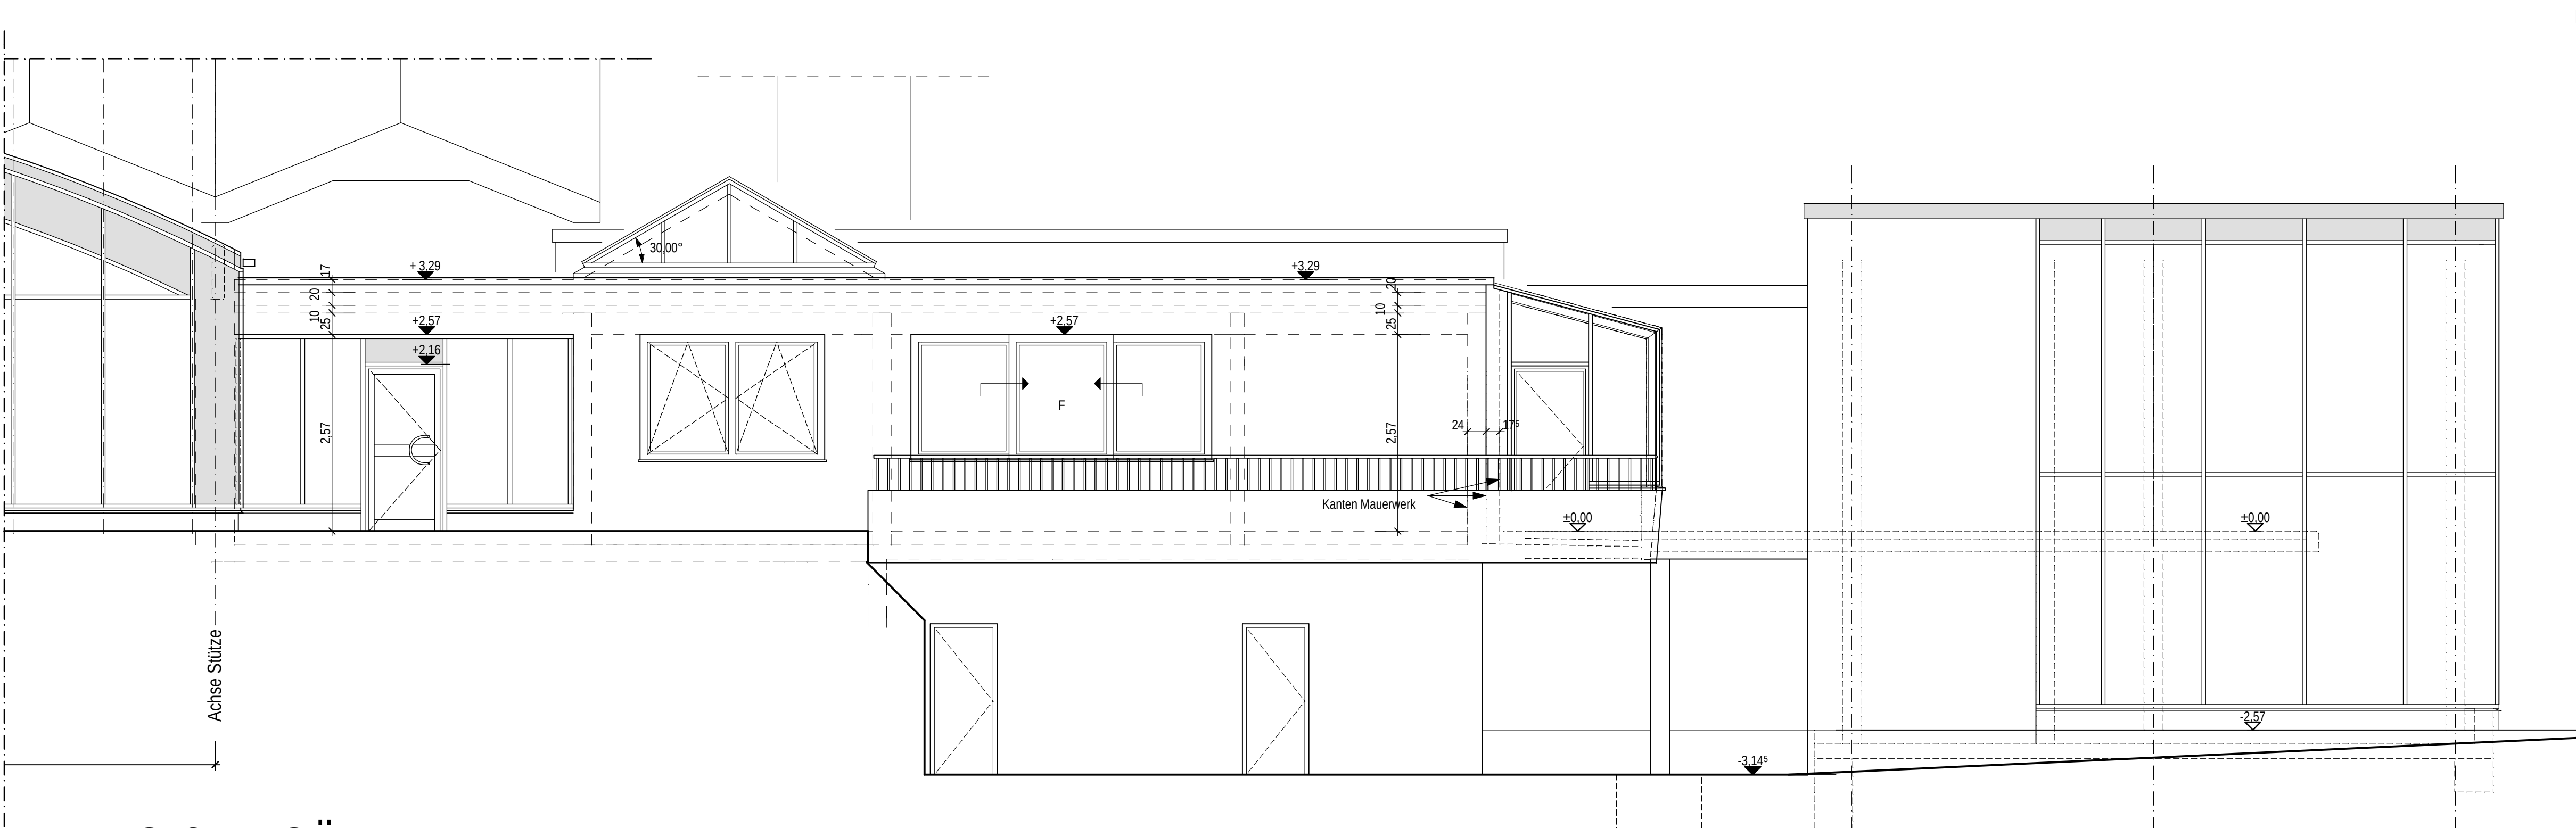


Alle Maße sind zu prüfen, soweit erforderlich, örtlich zu messen. Bedenken gegen geplante Ausführung, sowie Unstimmigkeiten sind der Bauleitung vor Baubeginn zu melden! Schlitz- und Schalpläne der Fachingenieure sind zu beachten!

LEGENDE

- Bestand
- Abbruch
- Beton
- Stahlbeton
- Gasbetonstein
- Kalksandstein
- Boden-durchbruch
- Decken-durchbruch
- Wand-durchbruch


- BRH Brüstungshöhe
- OK Oberkante
- UK Unterkante
- FF Fertigfußboden
- RD Rohdecke
- DA Dachablauf
- BD Bodendurchbruch
- DD Deckendurchbruch
- WD Wanddurchbruch
- WS Wandschlitz
- INST Installationsschacht
- SK Sinkkasten
- LK Lichtkuppel
- DF Dehnfuge
- RR Regenrohr
- WT Wassertiefe
- WSP Wasserspiegel
- UZ Unterzug
- HK Heizkörper
- ü.N.N. über Normal Null

Ausführung aller tragenden Teile nach Statik und den einschlägigen DIN-Vorschriften! Höhenangaben der Türen ab OKFFB BRH ab OKFFB

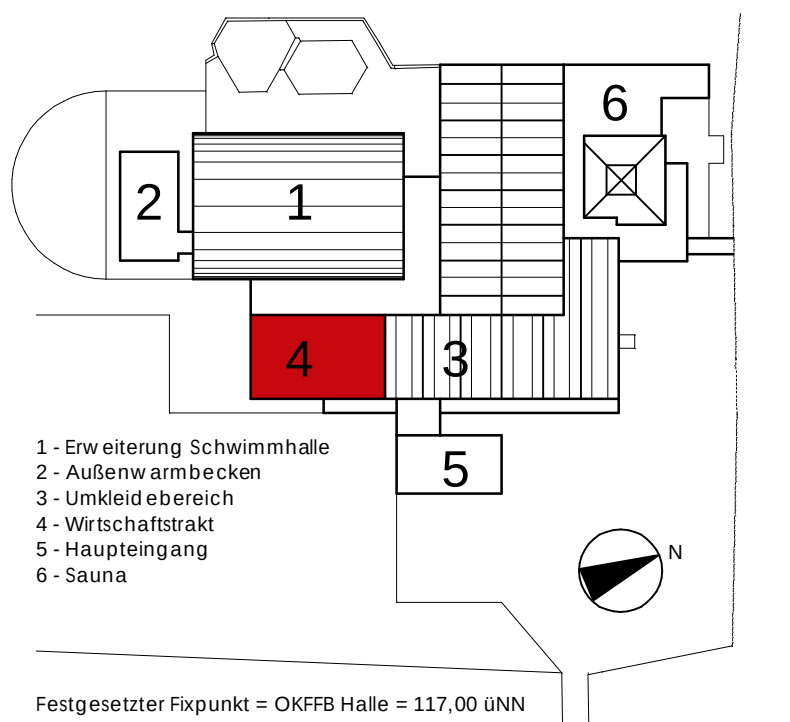

Datum	gez.	Änderung
05.11.01	db	allgemeine Überarbeitung

AUSFÜHRUNGSPLANUNG

 

Projekt:	Erweiterung und Sanierung Hallenbad Nieder-Olm				
Plan:	Wirtschaftstrakt-Ansichten Ost & Süd		Nr:	05-BT4-03	
Sachb:	Ho	Dat:	06.06.01	Gr:	A1
Korr:	gez.:	Neu			