
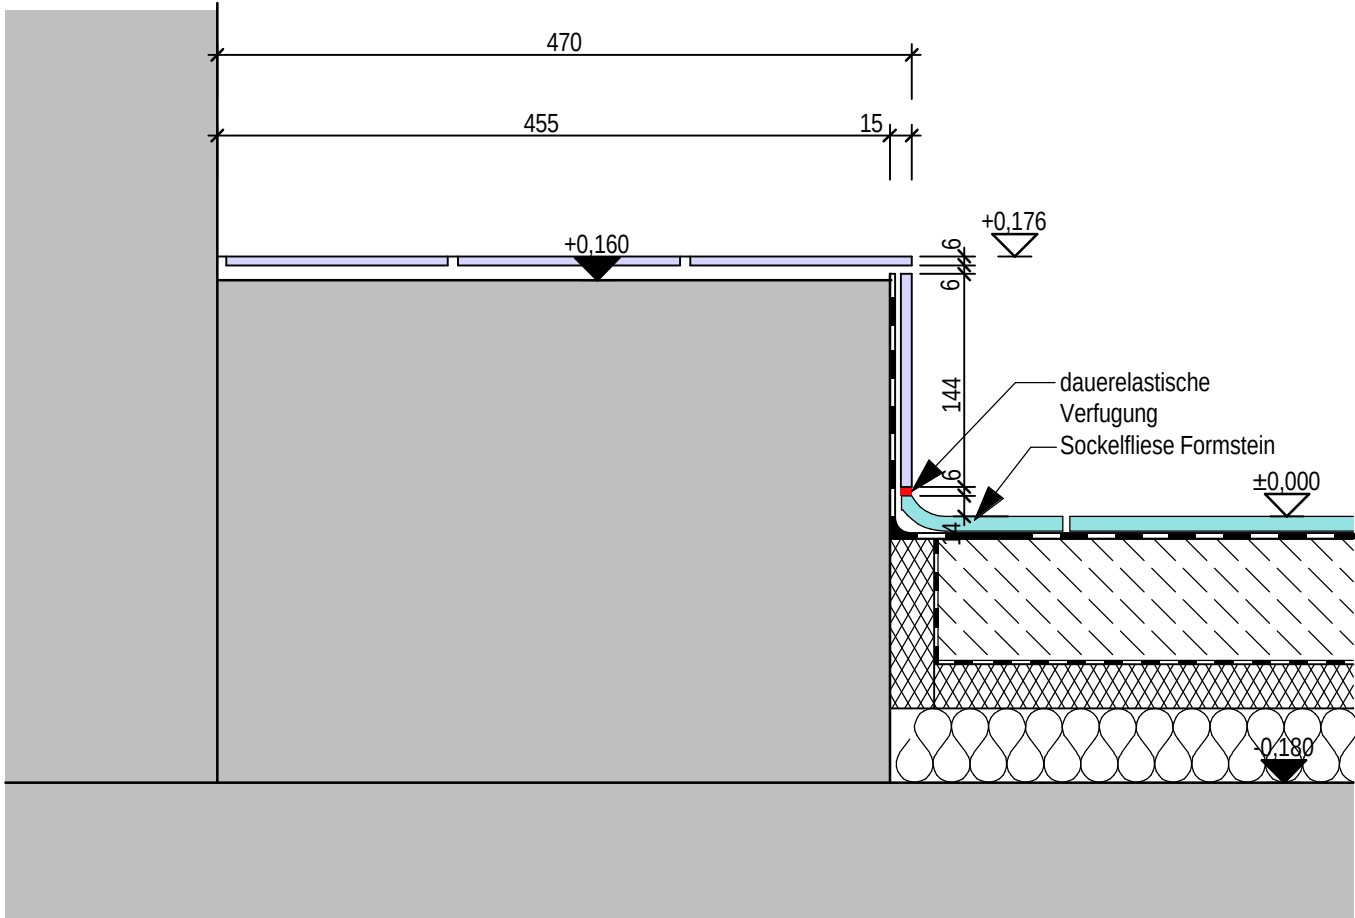


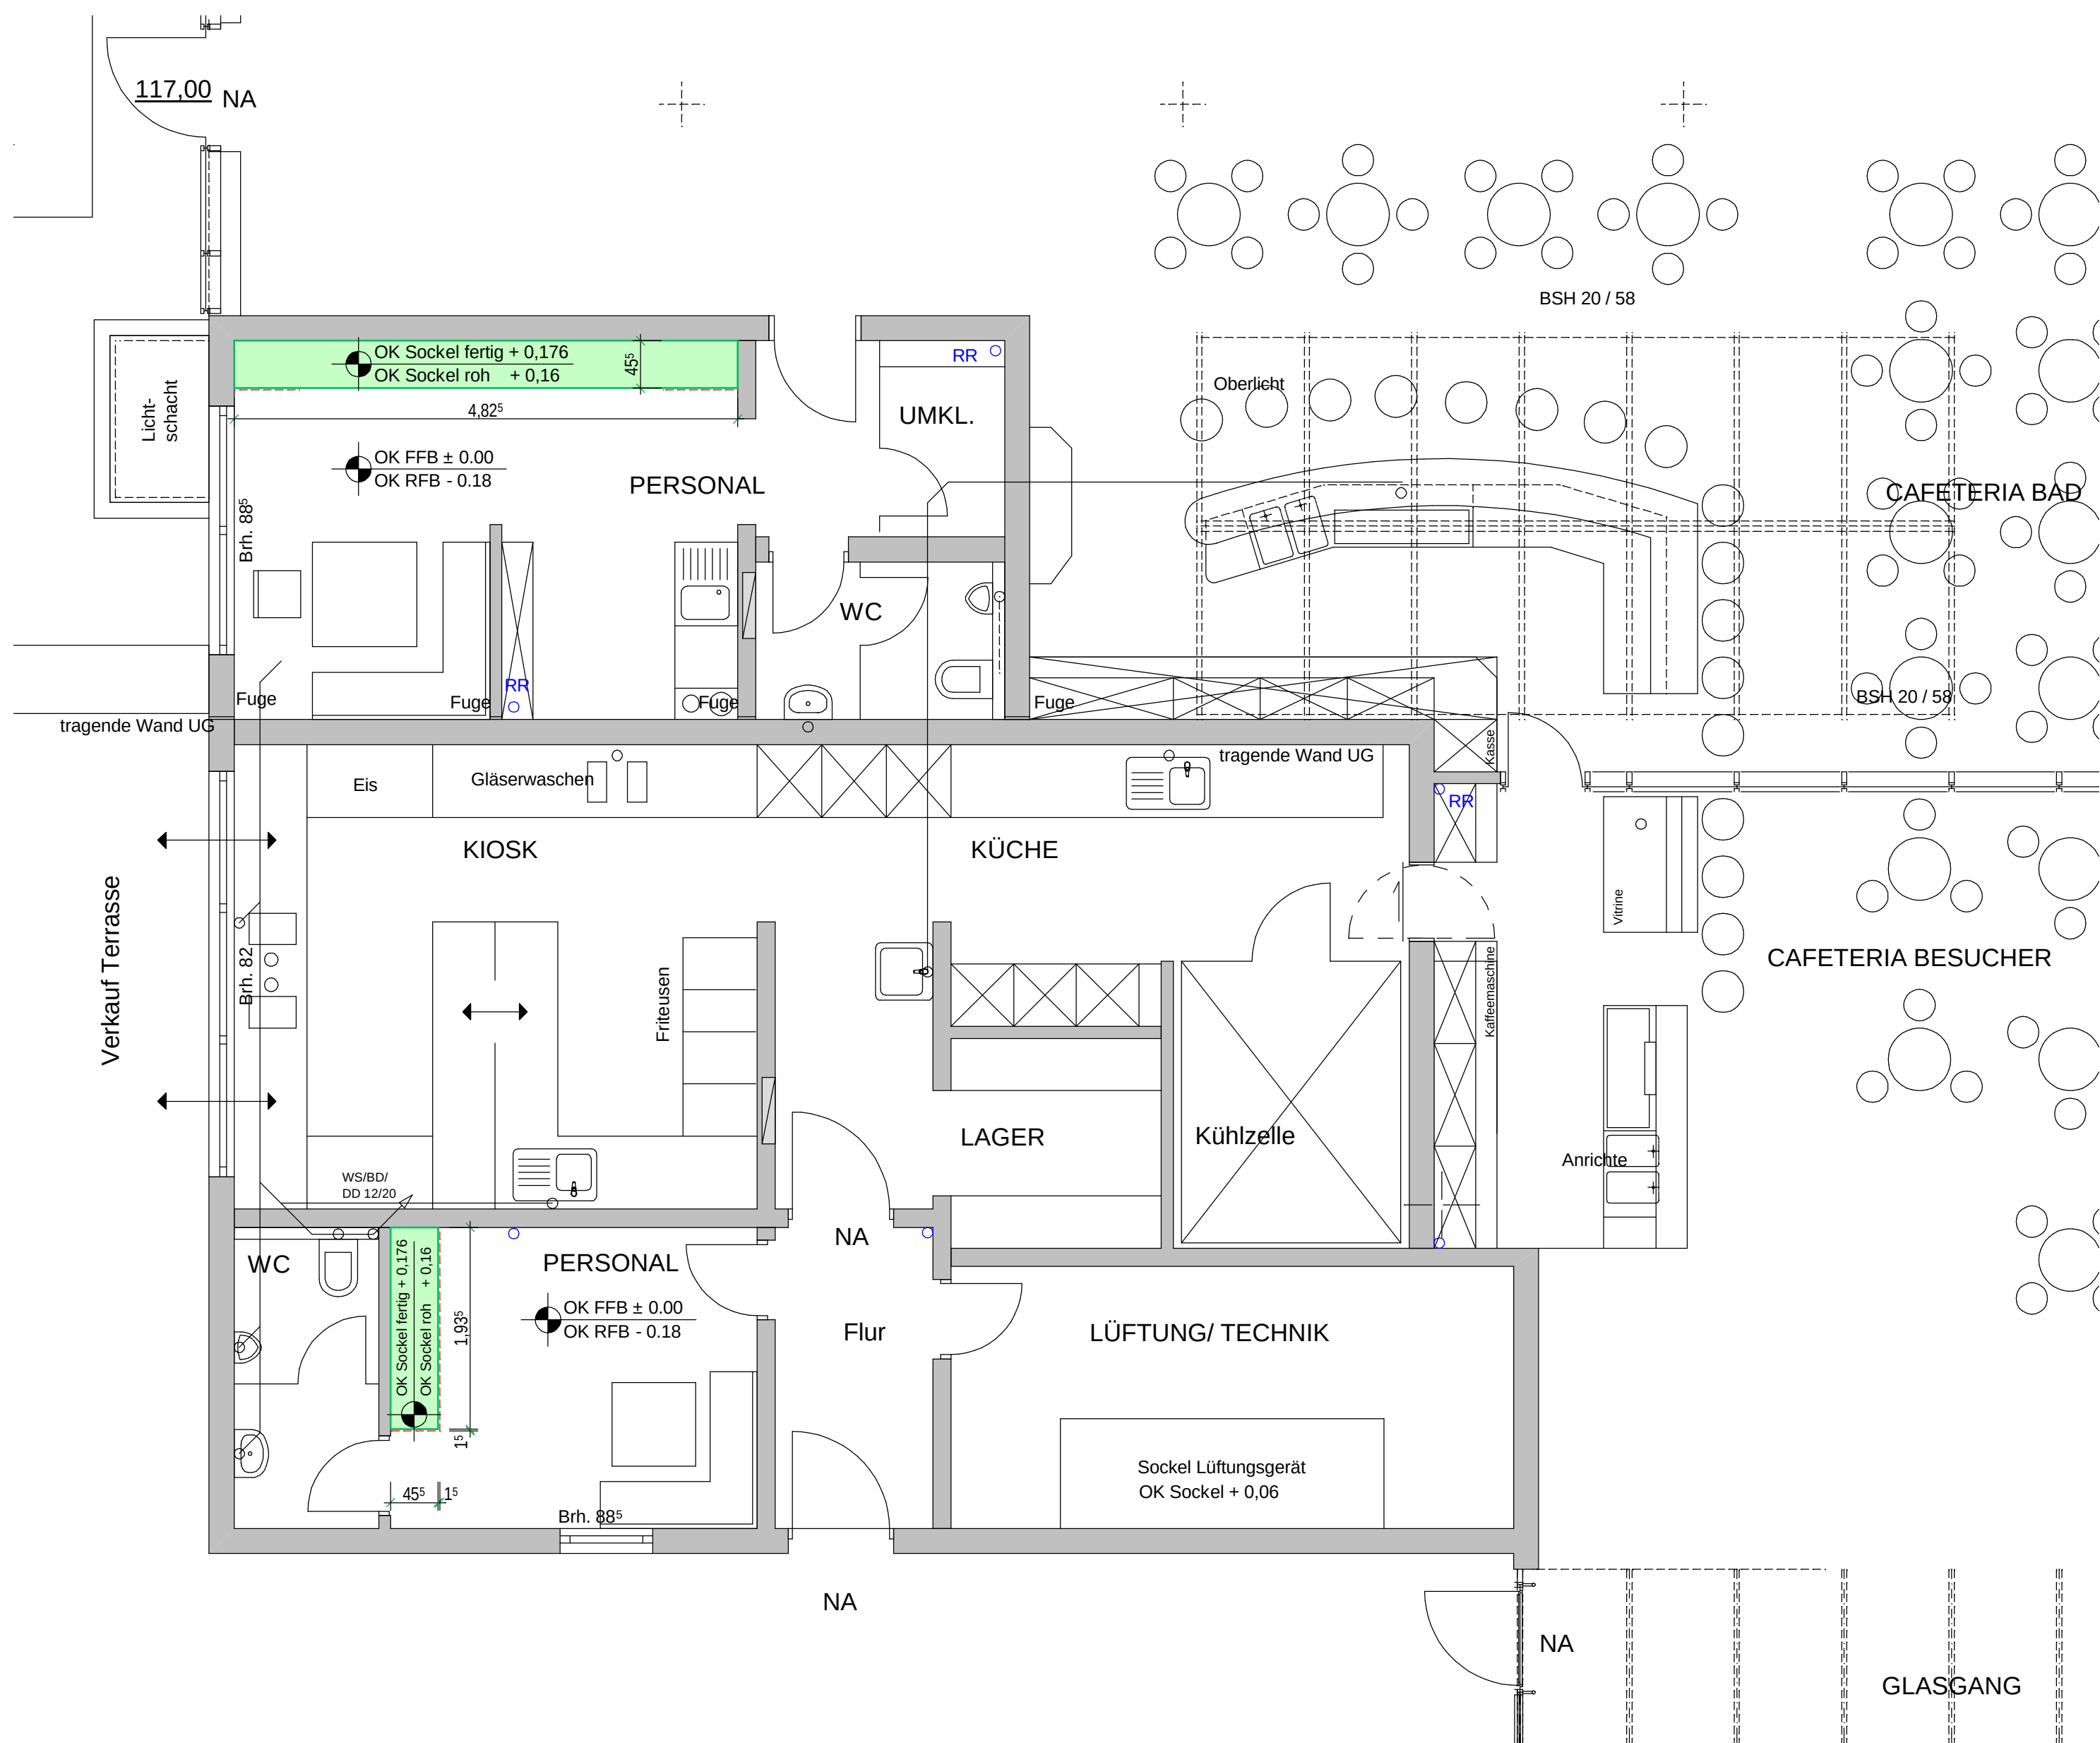

Schrankschrank an Wand M 1 : 5


Alle Maße sind zu prüfen, soweit erforderlich, örtlich zu messen. Bedenken gegen geplante Ausführung, sowie Unstimmigkeiten sind der Bauleitung vor Baubeginn zu melden! Schlitz- und Schalpläne der Fachingenieure sind zu beachten!

LEGENDE

	Bestand		Kalksandstein
	Abbruch		Bodendurchbruch
	Beton		Deckendurchbruch
	Stahlbeton		Wanddurchbruch
	Gasbetonstein		

BRH	Brüstungshöhe
OK	Oberkante
UK	Unterkante
FF	Fertigfußboden
RD	Rohdecke
DA	Dachablauf
BD	Bodendurchbruch
DD	Deckendurchbruch
WD	Wanddurchbruch
WS	Wandschlitz
INST	Installationsschacht
SK	Sinkkasten
LK	Lichtkuppel
DF	Dehnfuge
RR	Regenrohr
WT	Wassertiefe
WSP	Wasserspiegel
UZ	Unterzug
HK	Heizkörper
ü.N.N.	über Normal Null

Ausführung aller tragenden Teile nach Statik und den einschlägigen DIN-Vorschriften! Höhenangaben der Türen ab OKFFB BRH ab OKFFB

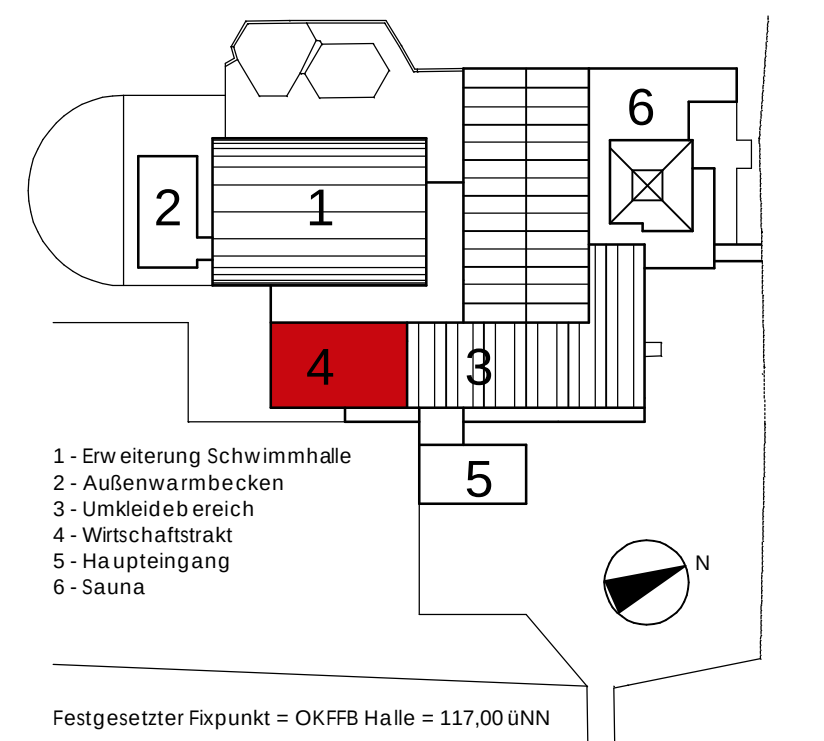

Datum	gez.	Änderung
18.03.02	db	Sockel gem. Fa. Kemmilit überarbeitet (Bl. Nr. 320-01-03320-002-A, 14.03.02)

AUSFÜHRUNGSPLANUNG	

Projekt: Erweiterung und Sanierung Hallenbad Nieder-Olm				
Plan:		Grundriß EG Wirtschaftsstrakt - Sockelplan - / Detail Sockel		Nr: 05-BT4-04
Sachb:	Ho	Dat: 06.03.02	Gr: A1	M: 1:50, 1:5
Korr:	gez.:			