
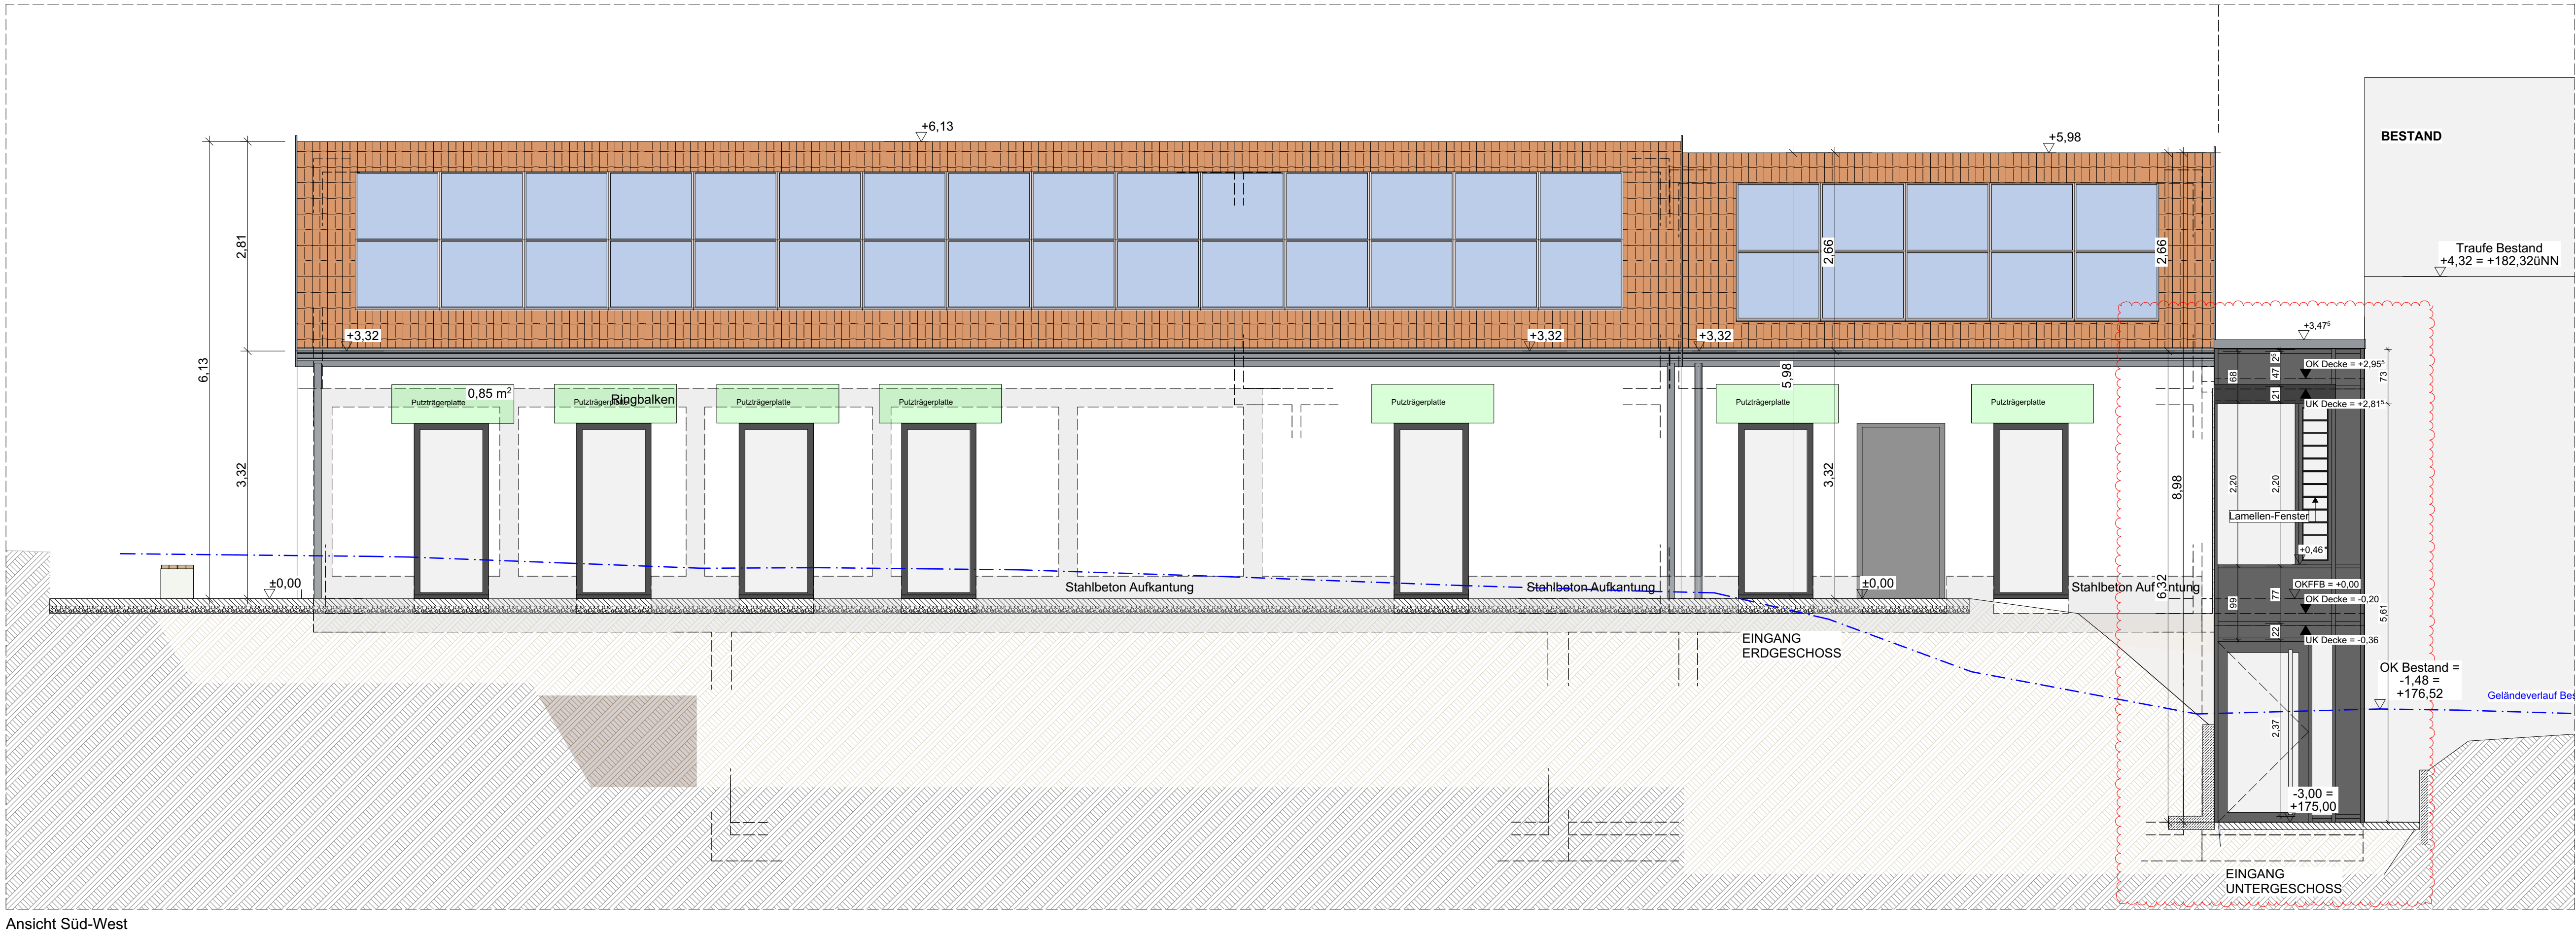


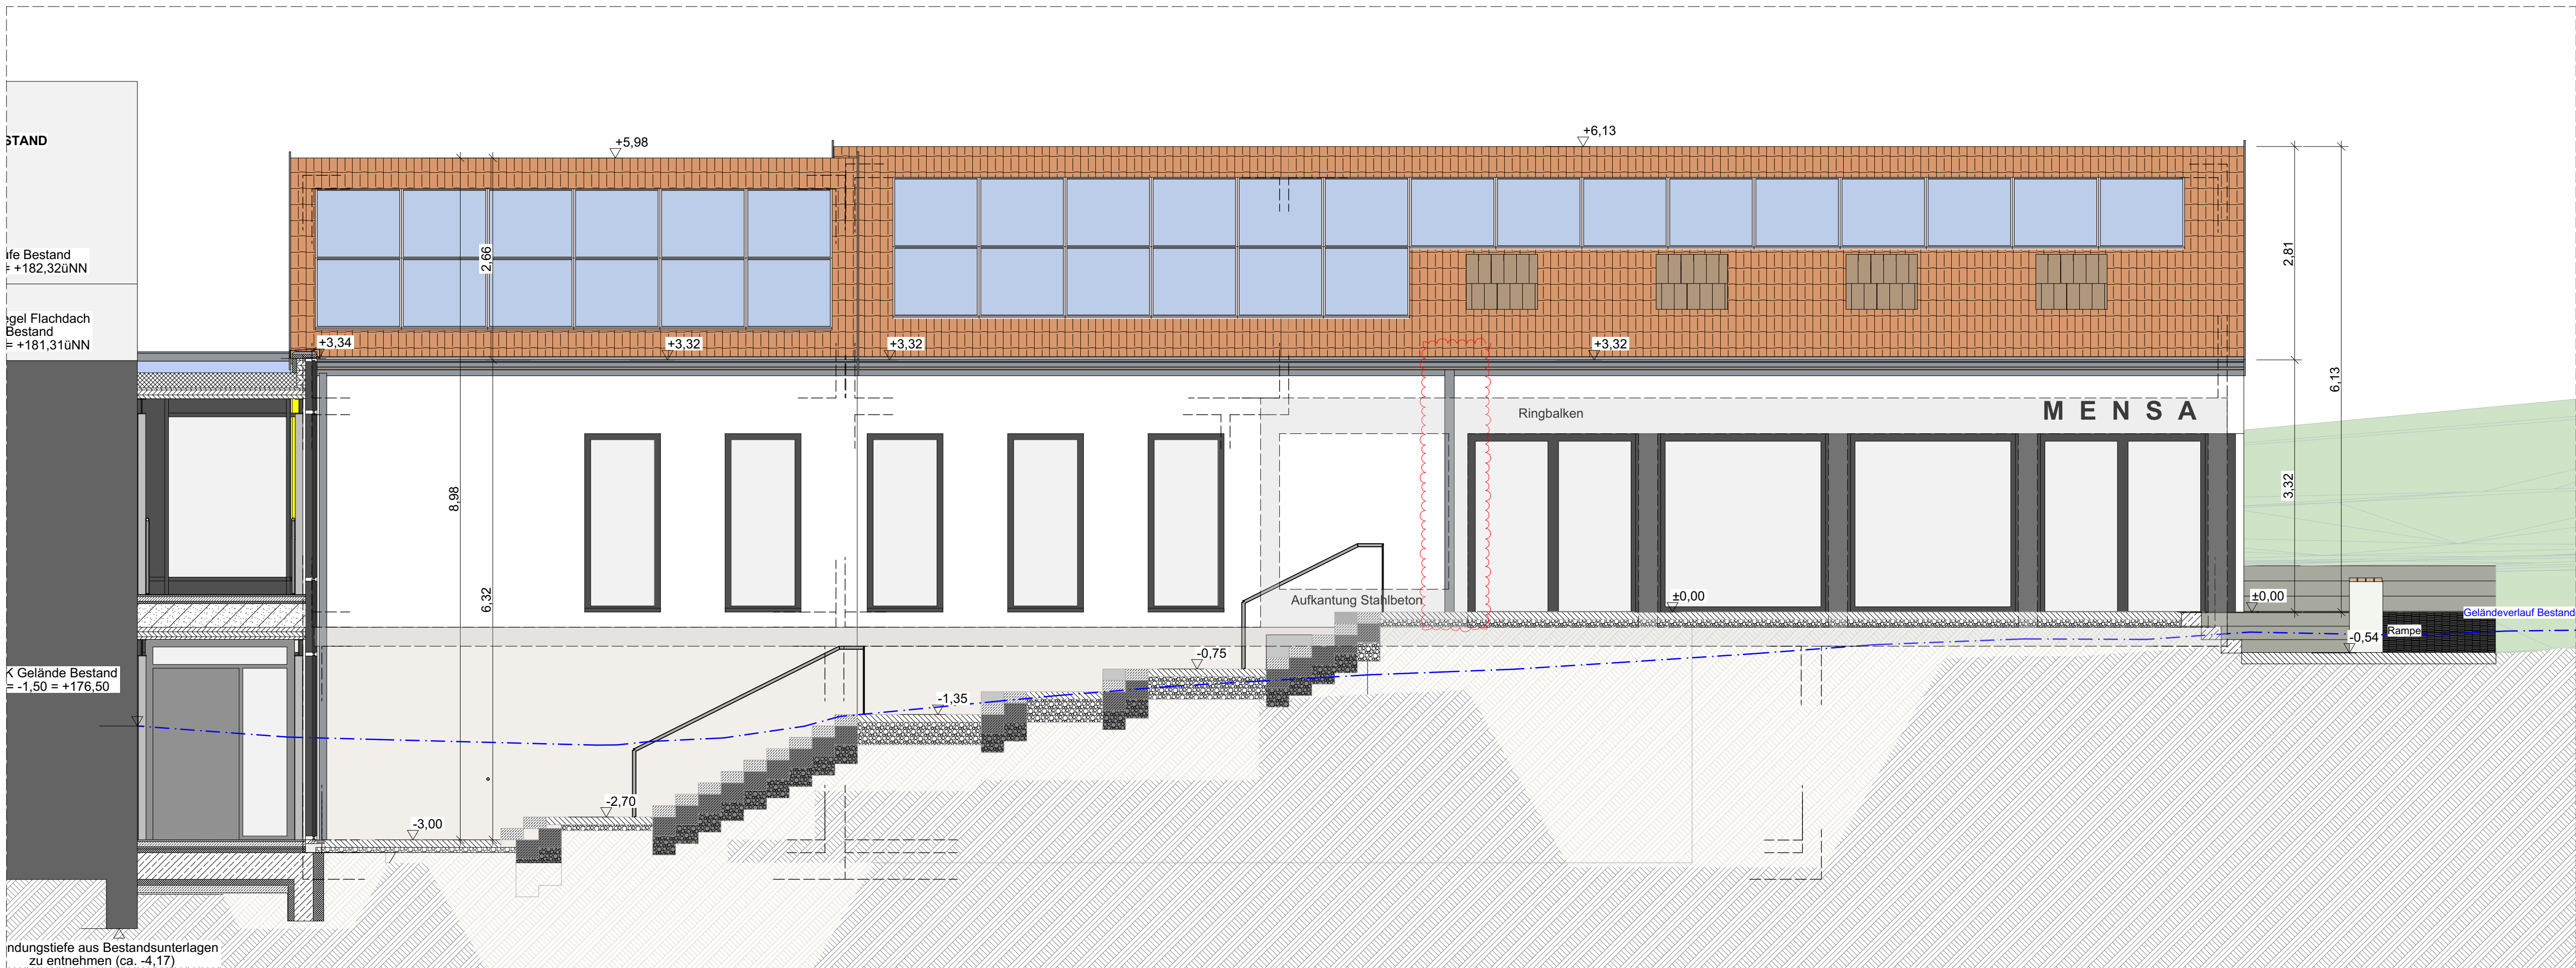

ANMERKUNGEN

Sämtliche Maße sind vor Ausführung der Herstellung bzw. vor Beginn der Arbeiten vom Auftragnehmer eigenverantwortlich auf ihre Richtigkeit zu überprüfen. Unstimmigkeiten sind mit der Bauleitung abzustimmen.

Werkplanung + Detailplanung des Architekten und Planung der Fachfirmen sind zu beachten.

Dimensionierung aller tragenden Teile gem. Angabe Statik.

Die Herstellung von Aussparungen in Stahlbetonwänden und Decken erfolgt nach den Schalplänen des Statikers.

Die Abdichtungen sind gemäß den aktuellen DIN-Vorschriften auszuführen. Arbeits- und Dehnfugen sind mit geeigneten Fugenbändern wasserdicht herzustellen. Für die Abdichtung gegen drückendes Wasser haftet allein der ausführende Unternehmer.

In Bädern und Nassbereichen dürfen keine Gipsbaustoffe verwendet werden.

Technische Klärung und Montage liegt im Verantwortungsbereich des ausführenden Unternehmens.

Brandschutz: Herstellerangaben sind einzuhalten und Zulassungen vorzulegen.

Angaben und Vorschriften des Wärme- / Schall- sowie des Brandschutzgutachtens sind zu beachten.

Alle Maße beziehen sich, soweit nicht anders angegeben, auf den Rohbau ohne Putz oder Bekleidung.

Sämtliche Details sind vom Architekten, den Fachplanern sowie vom Bauherrn freizulegen.

LEGENDE			Stahlbeton gem. Statik		Beton unbewehrt / Estrich
	Mauerwerk Kalksandstein gem. Statik		Gipskarton-Ständerwand doppelt beplankt		Wohnungstrennwände - Doppelständerwände, keine Installationen möglich
	Betonwerkstein / Keramik / Naturstein		Dämmung gem. Nachweis		
	Abdichtung / Folie				
	Entkopplungsmatte / Drainmatte				
	DD Deckendurchbruch		BD Bodendurchbruch		
	S Schacht (Ansicht)		Abgehängte Decke		
	WD Wanddurchbruch		WS Wandschlitz		
	Fertighöhe Rohhöhe				
	Höhenkoten Rohkonstruktion bezogen auf ±0,00				
	Höhenkoten Fertigkonstruktion bezogen auf ±0,00				
	BRH Brüstungshöhe ab Oberkante Rohdecke				
	Türhöhe ab Oberkante Fertigfußboden				
	LH Lichte Raumhöhe ab OK FB bis UK fertige Decke				
	OK Oberkante		UK Unterkante		VK Vorderkante
	FF Fertigfußboden		RD Rohdecke		RF Rohfußboden
	RWA Rauch- u. Wärmeabzug		DS Dichtschließende Tür		RS Rauchschutztür
	DA Dachablauf		BA Bodenablauf		DSS Dicht- und selbst-schließende Tür
	T Brandschutztür		UZ Unterzug		
	Änderungswolke		ÜZ Überzug		RR Regenfallrohr



PLAN-NR.	2506_AR_5_AN_NO_SW_C_F_Ansichten Nord-Ost + Süd-West		
ÄNDERUNGEN	24.04.2026	Aktualisierung Planungsstand - Freigabe Pläne, zusätzliche Einzelpläne für bessere Druckbarkeit und Übersicht	INDEX A
	20.05.2026	Anpassung Fenster, Fallrohr, Rückhaltung/Zisterne Vorabzug	INDEX B
	07.08.2026	Aufteilung PR-Fassade	INDEX C
PROJEKT	Neubau Mensa Grundschule Essenheim Münchhofplorte 20 55270 Essenheim		
BAUHERR	Verbandsgemeinde Nieder-Olm Pariser Str. 110 55268 Nieder-Olm		
ARCHITEKT			
PLANINHALT	GEZEICHNET	MASSSTAB	1:50 (DIN A1)
	DATUM	07.08.2026	
Ausführungsplanung		Ansichten Nord-Ost + Süd-West	