




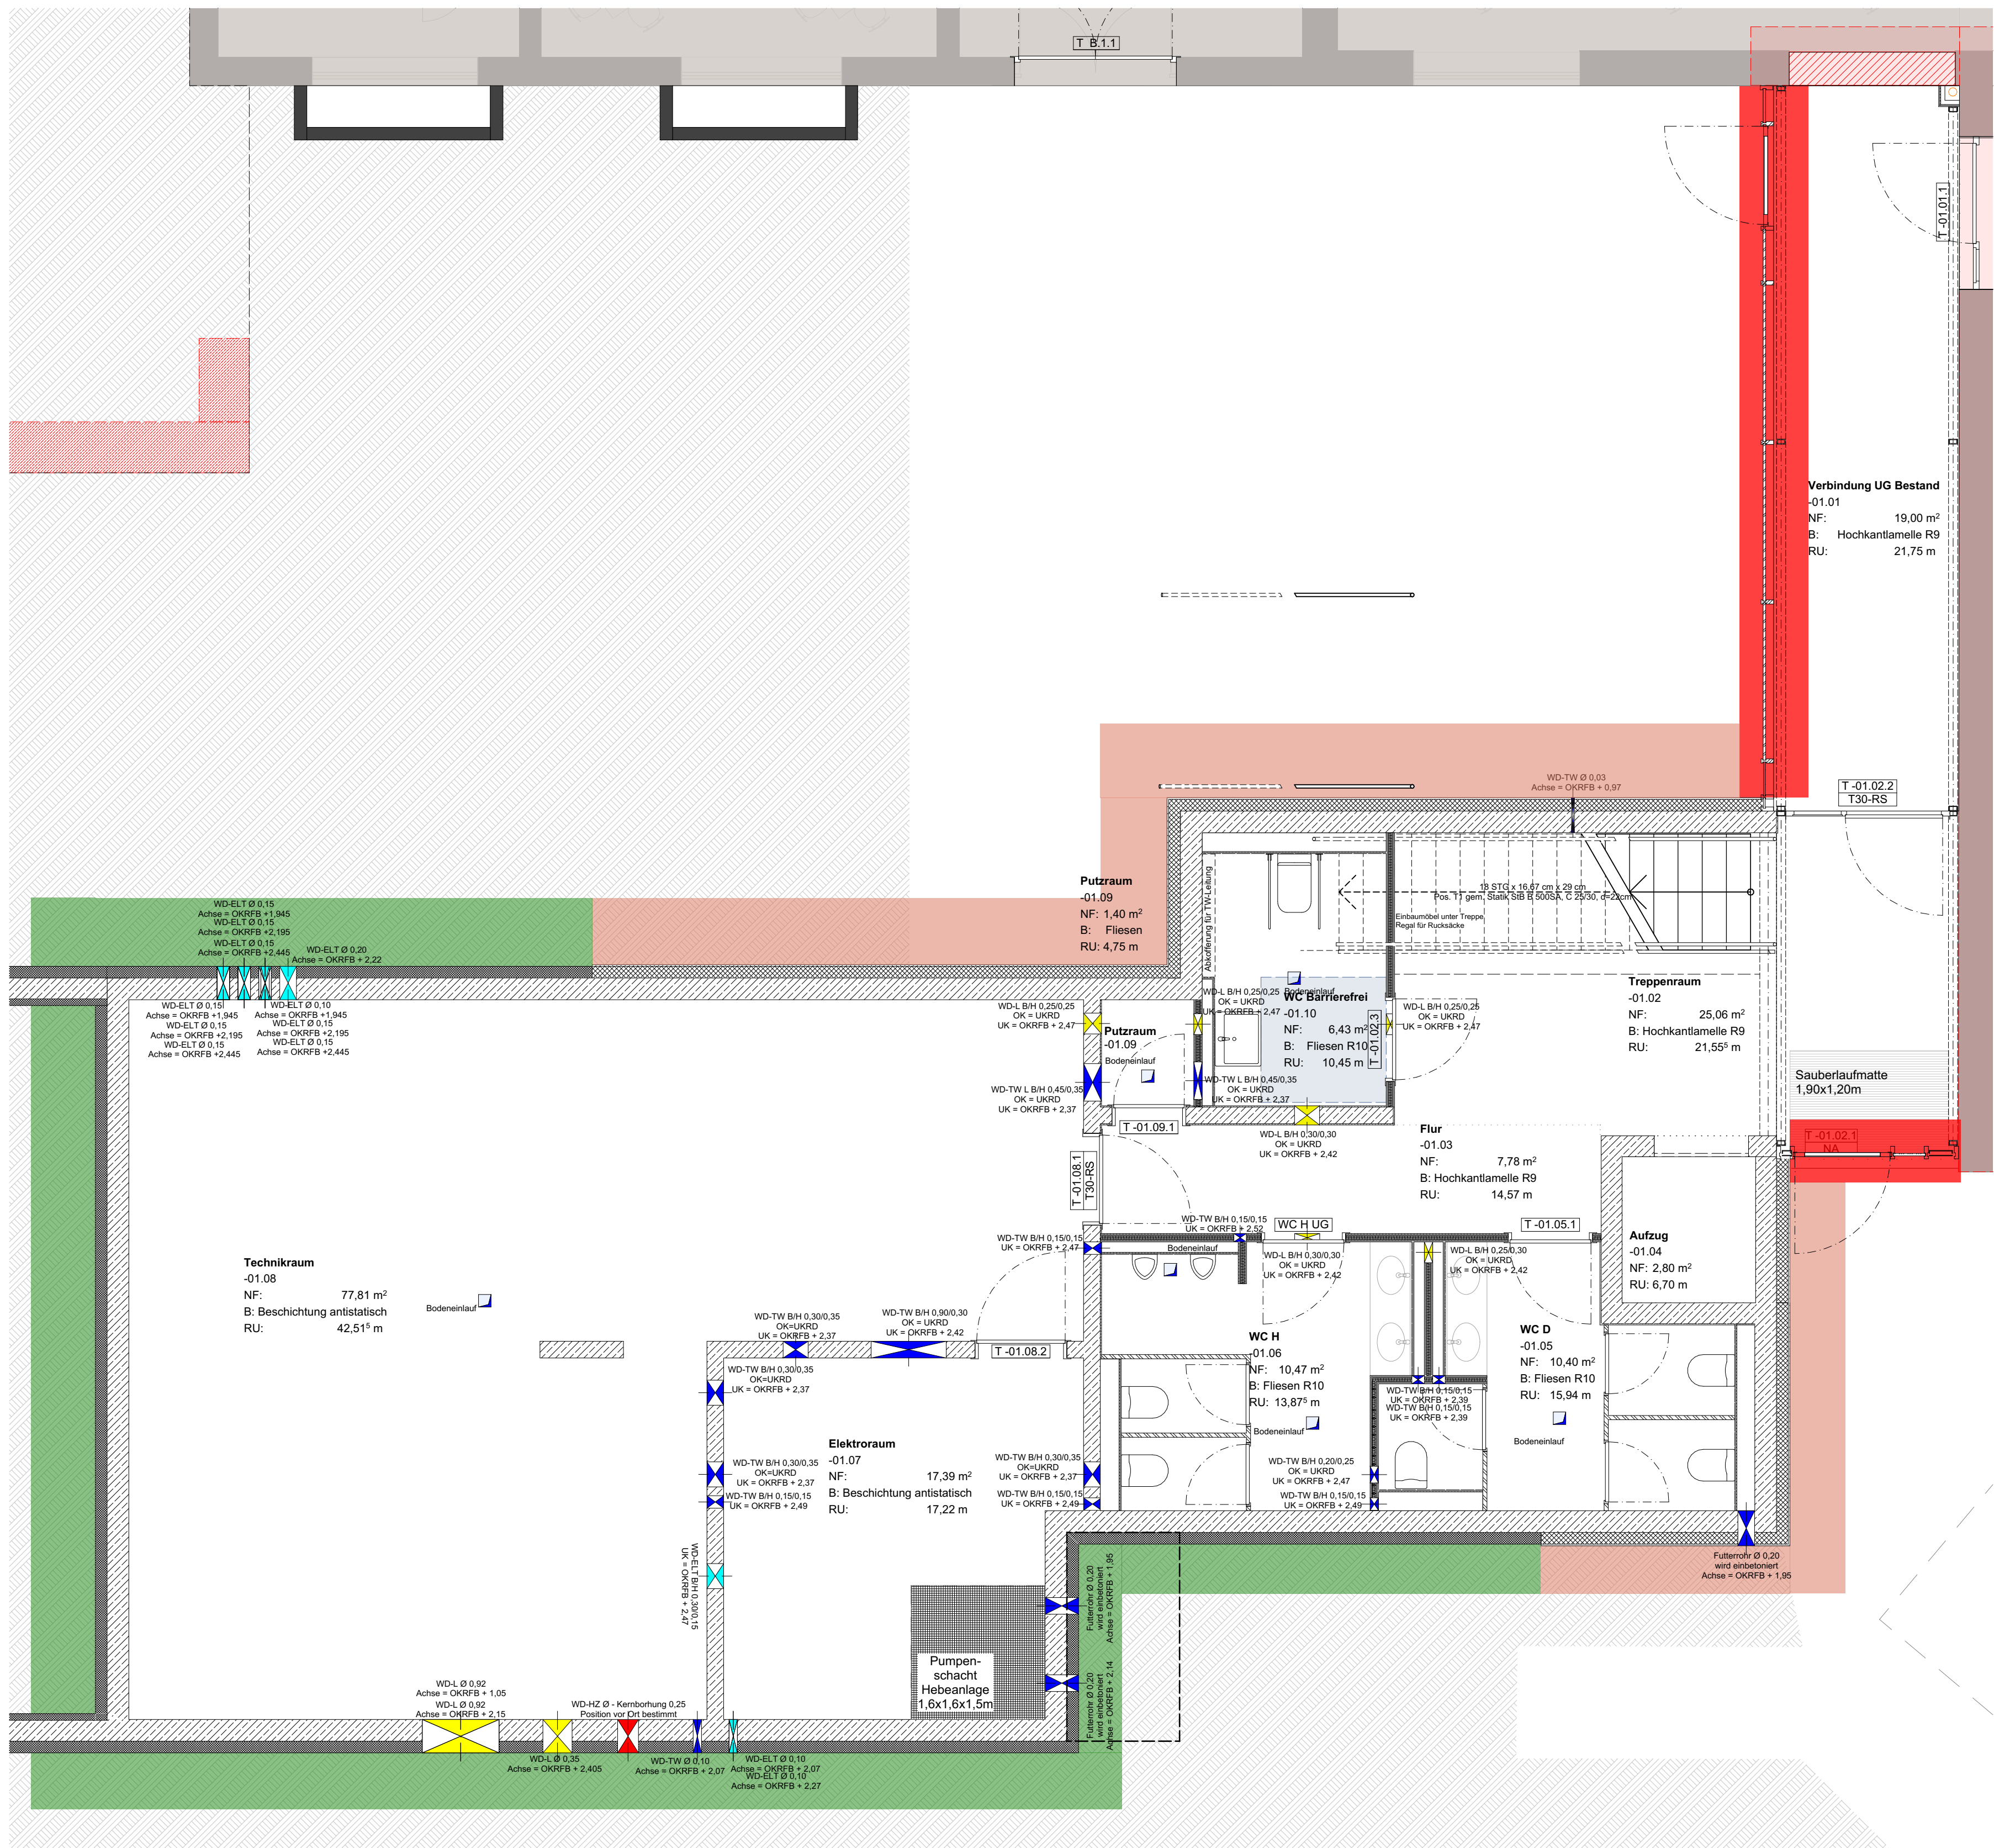


Grundriss UG - Wandaufbauten Außen

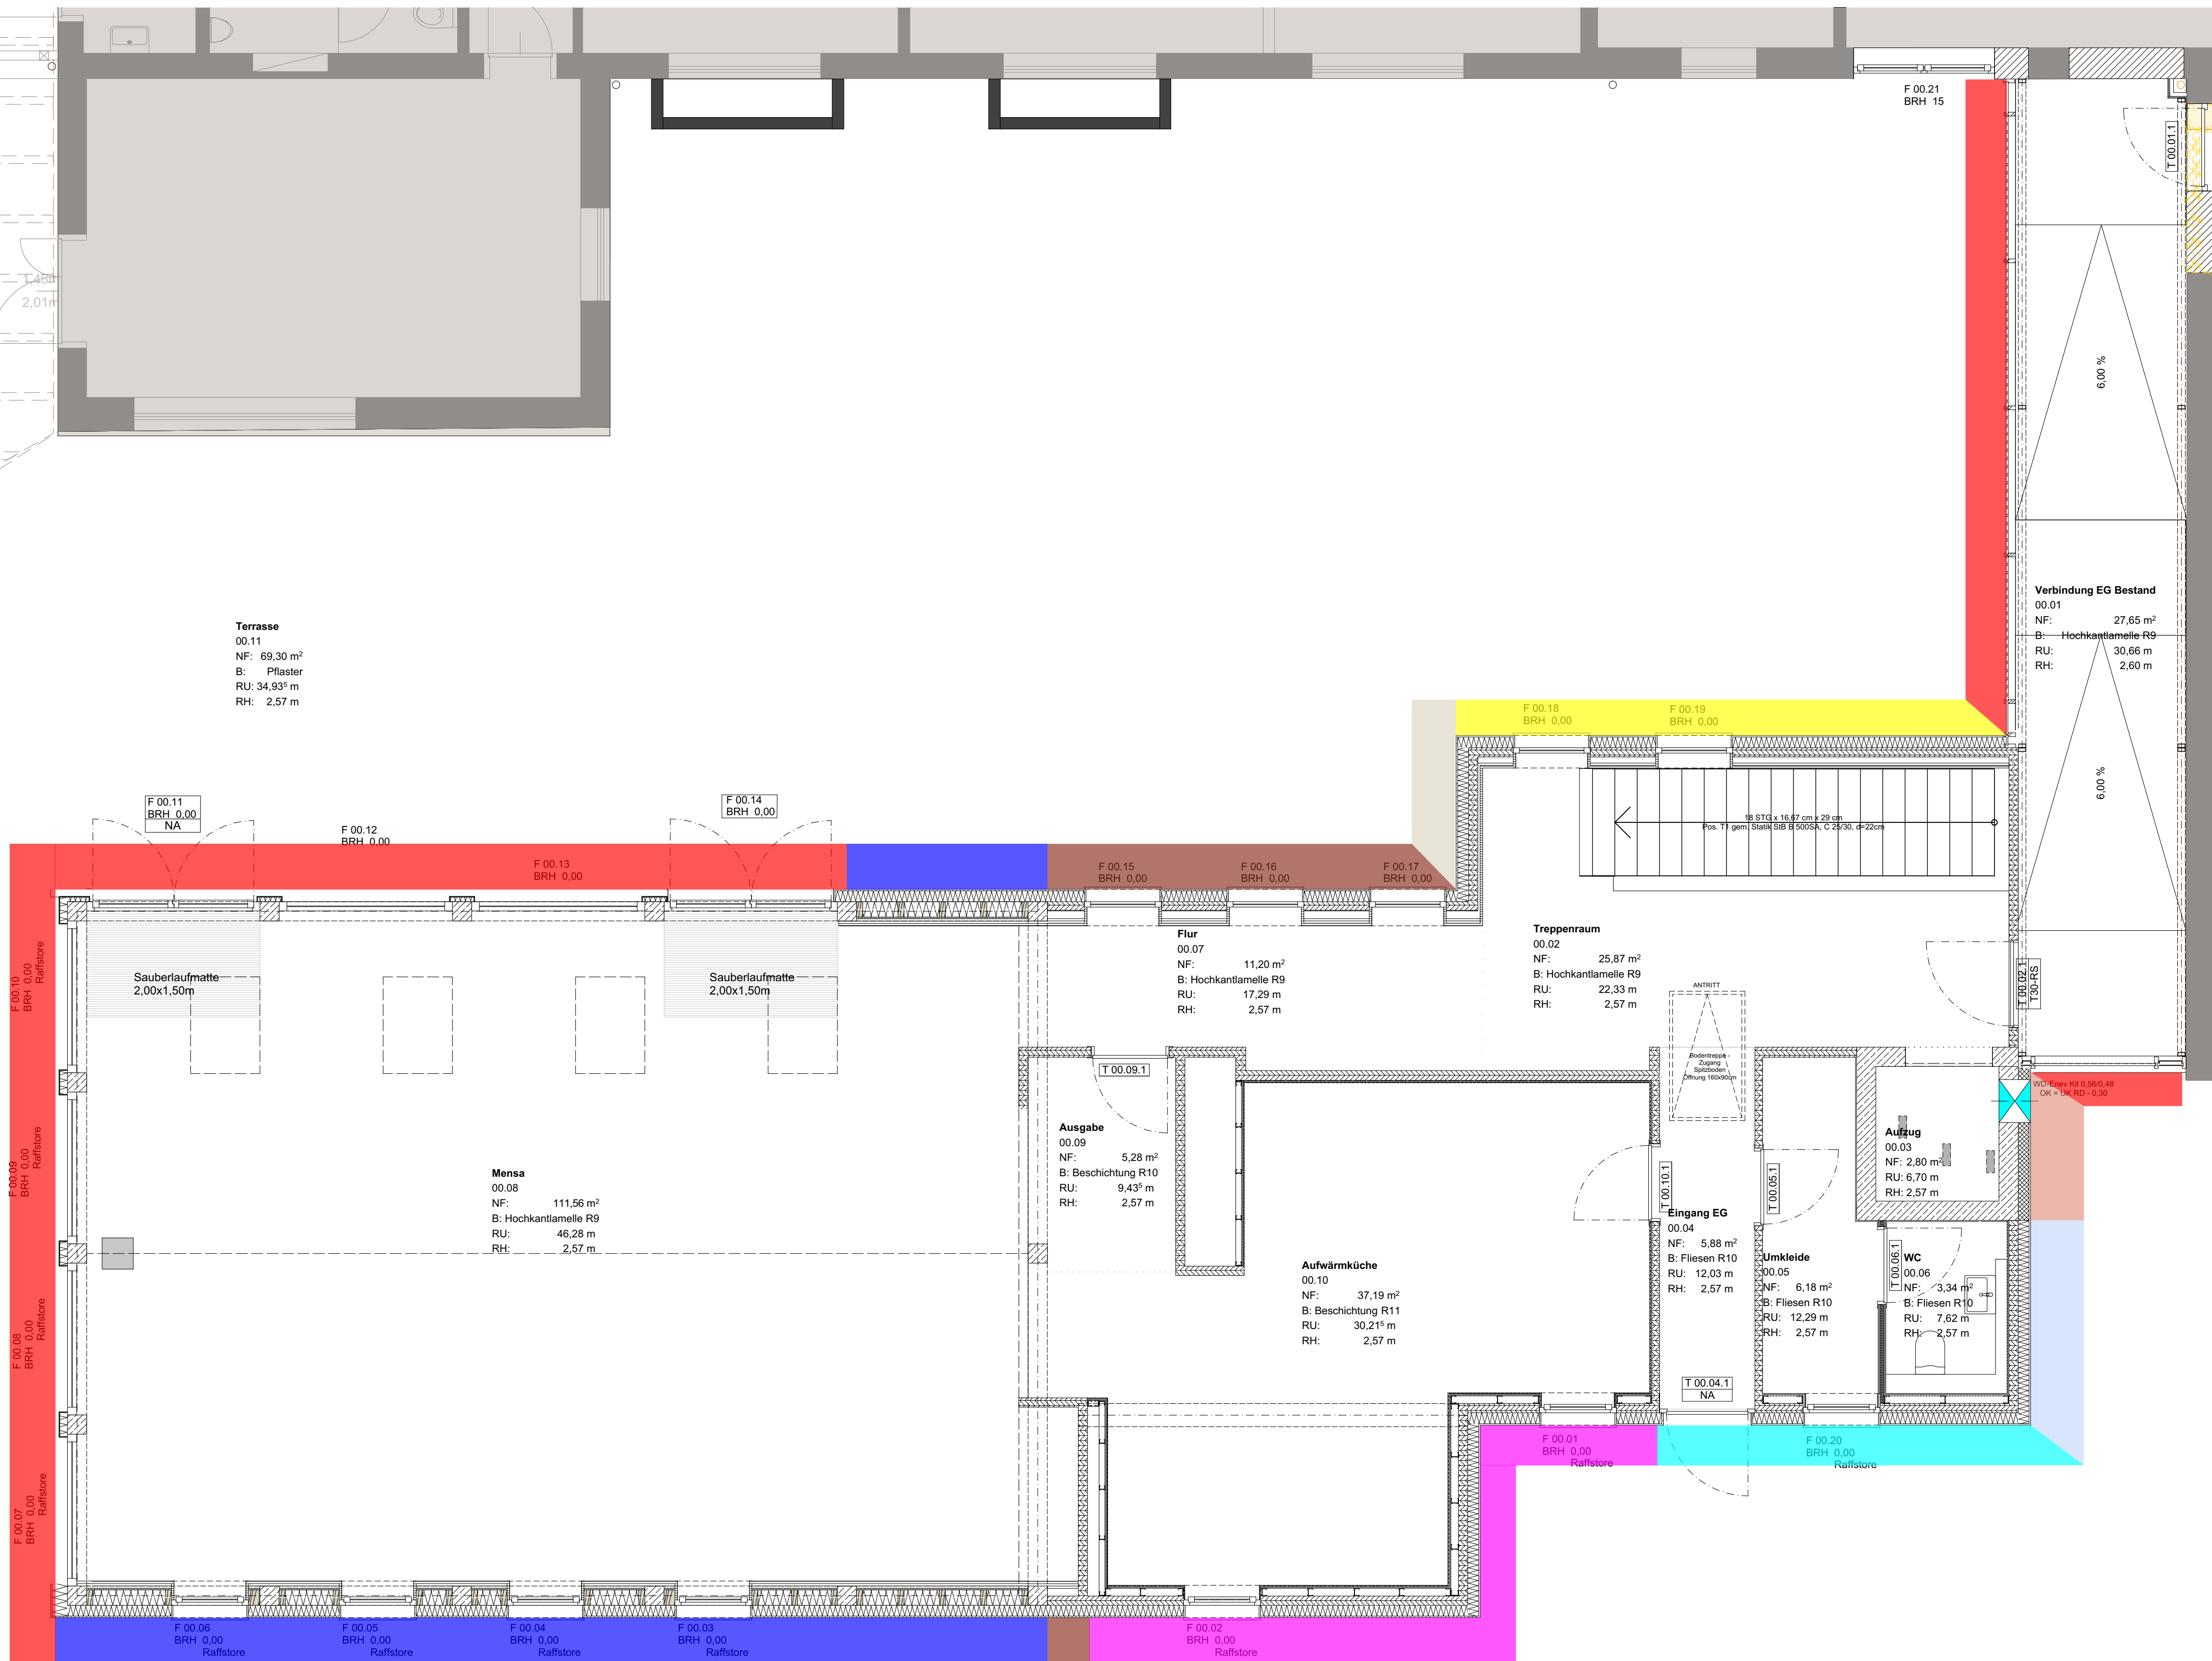

Grundriss EG - Wandaufbauten Außen

Übersicht Wandaufbauten Außenwände

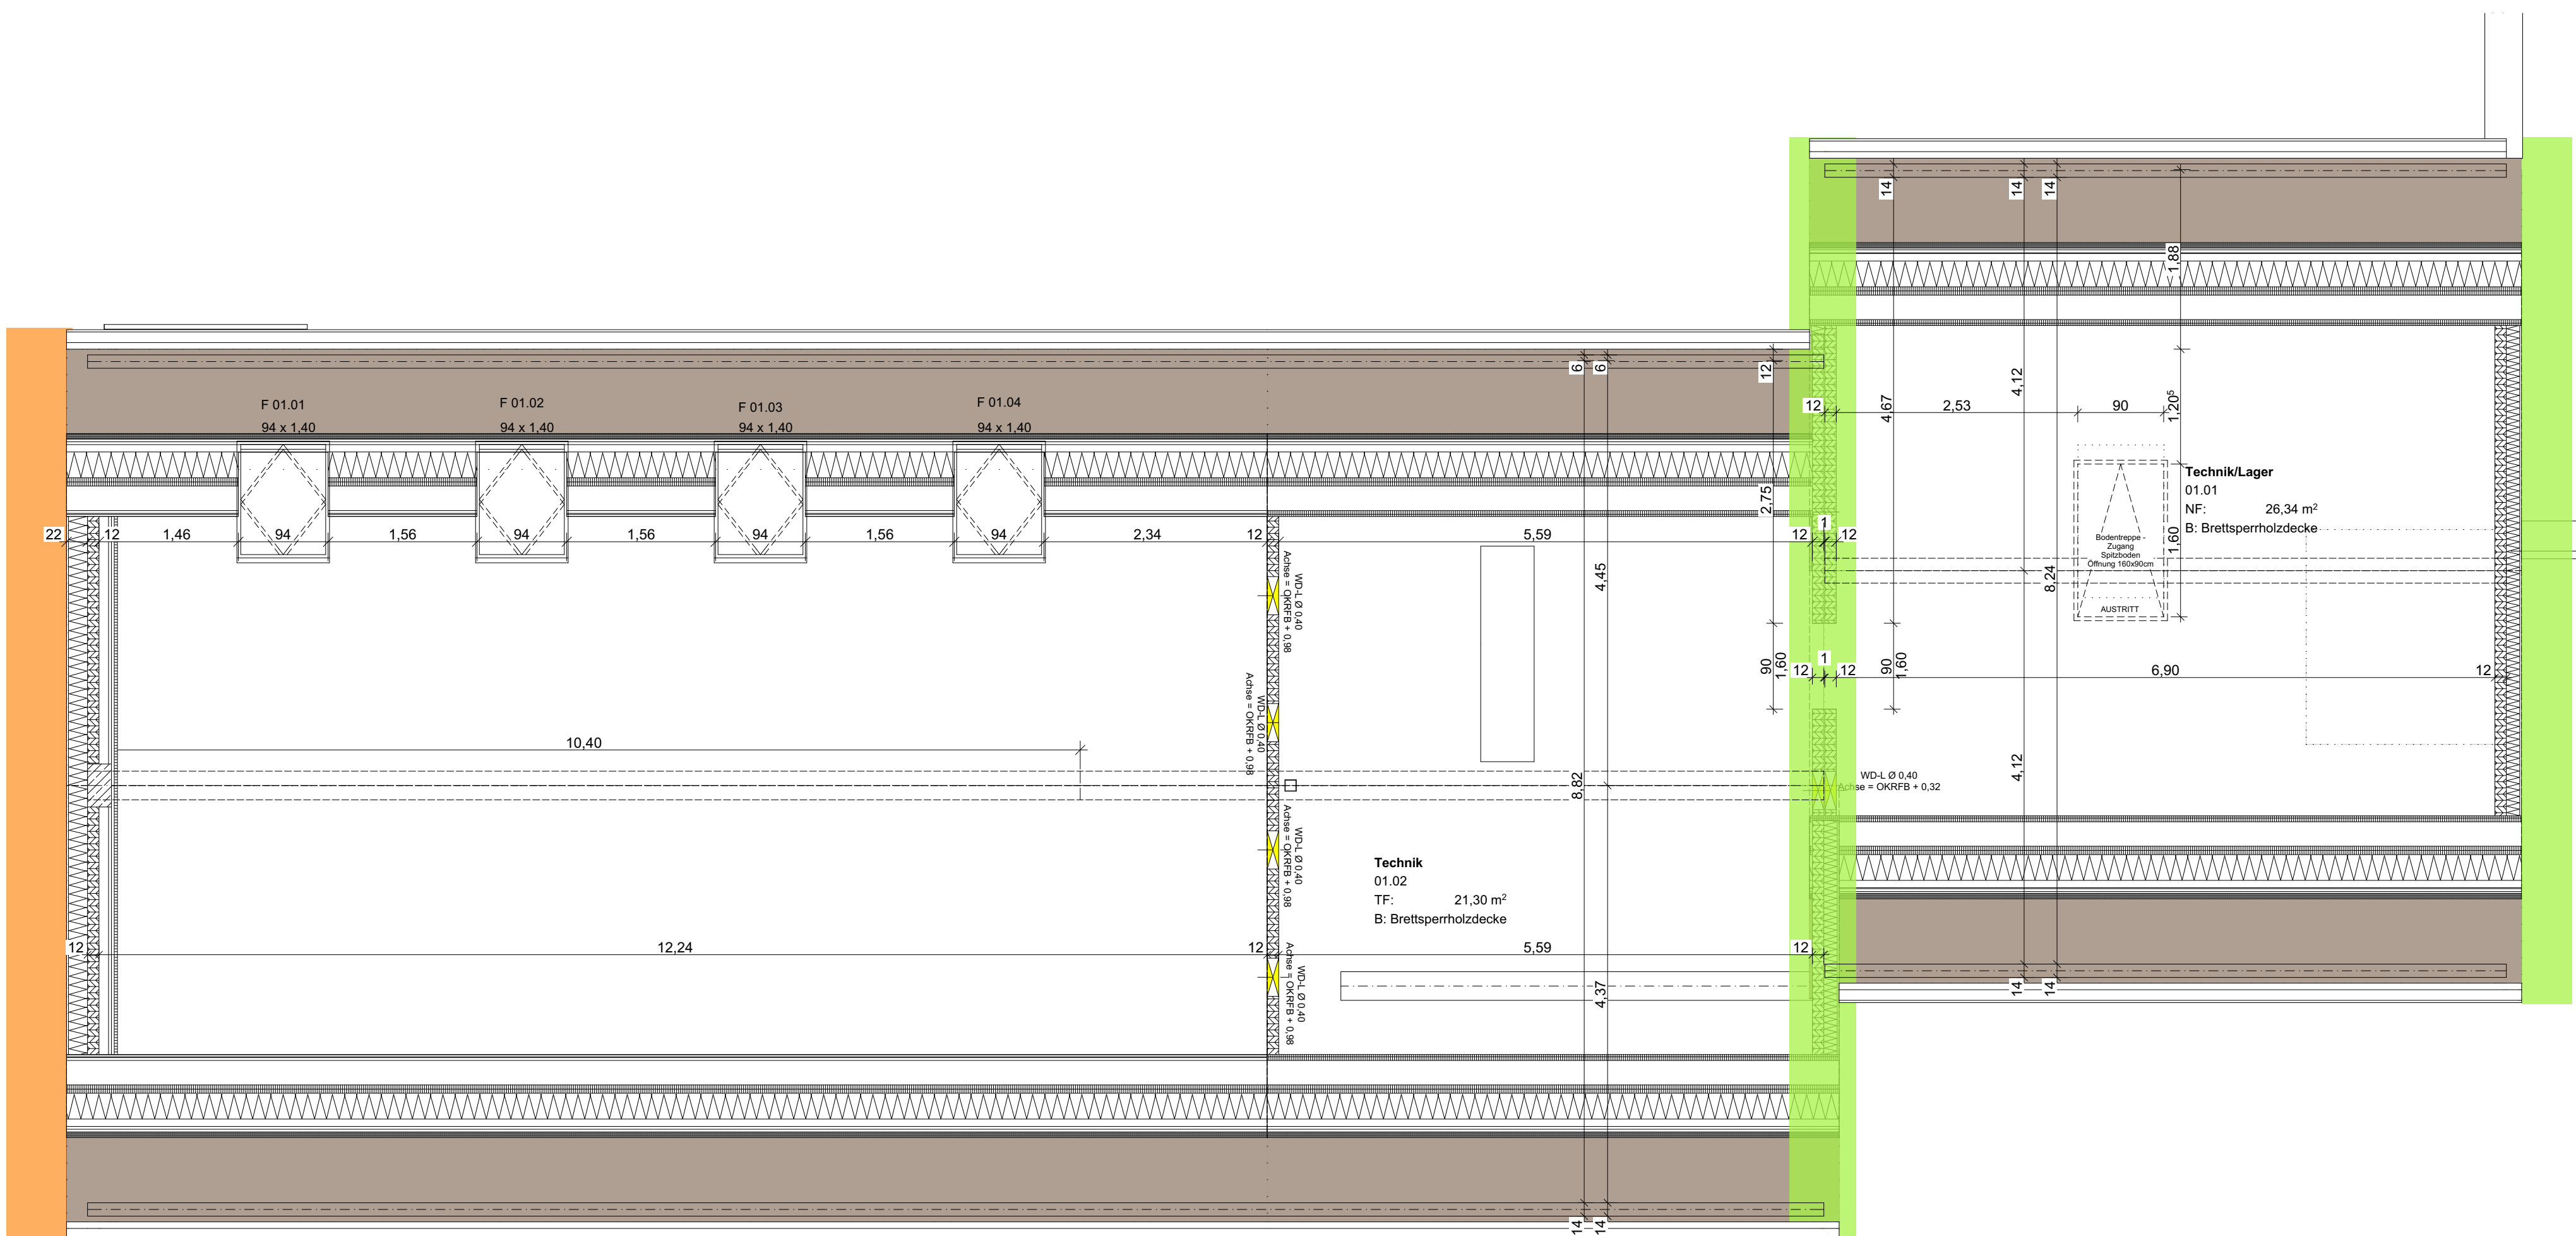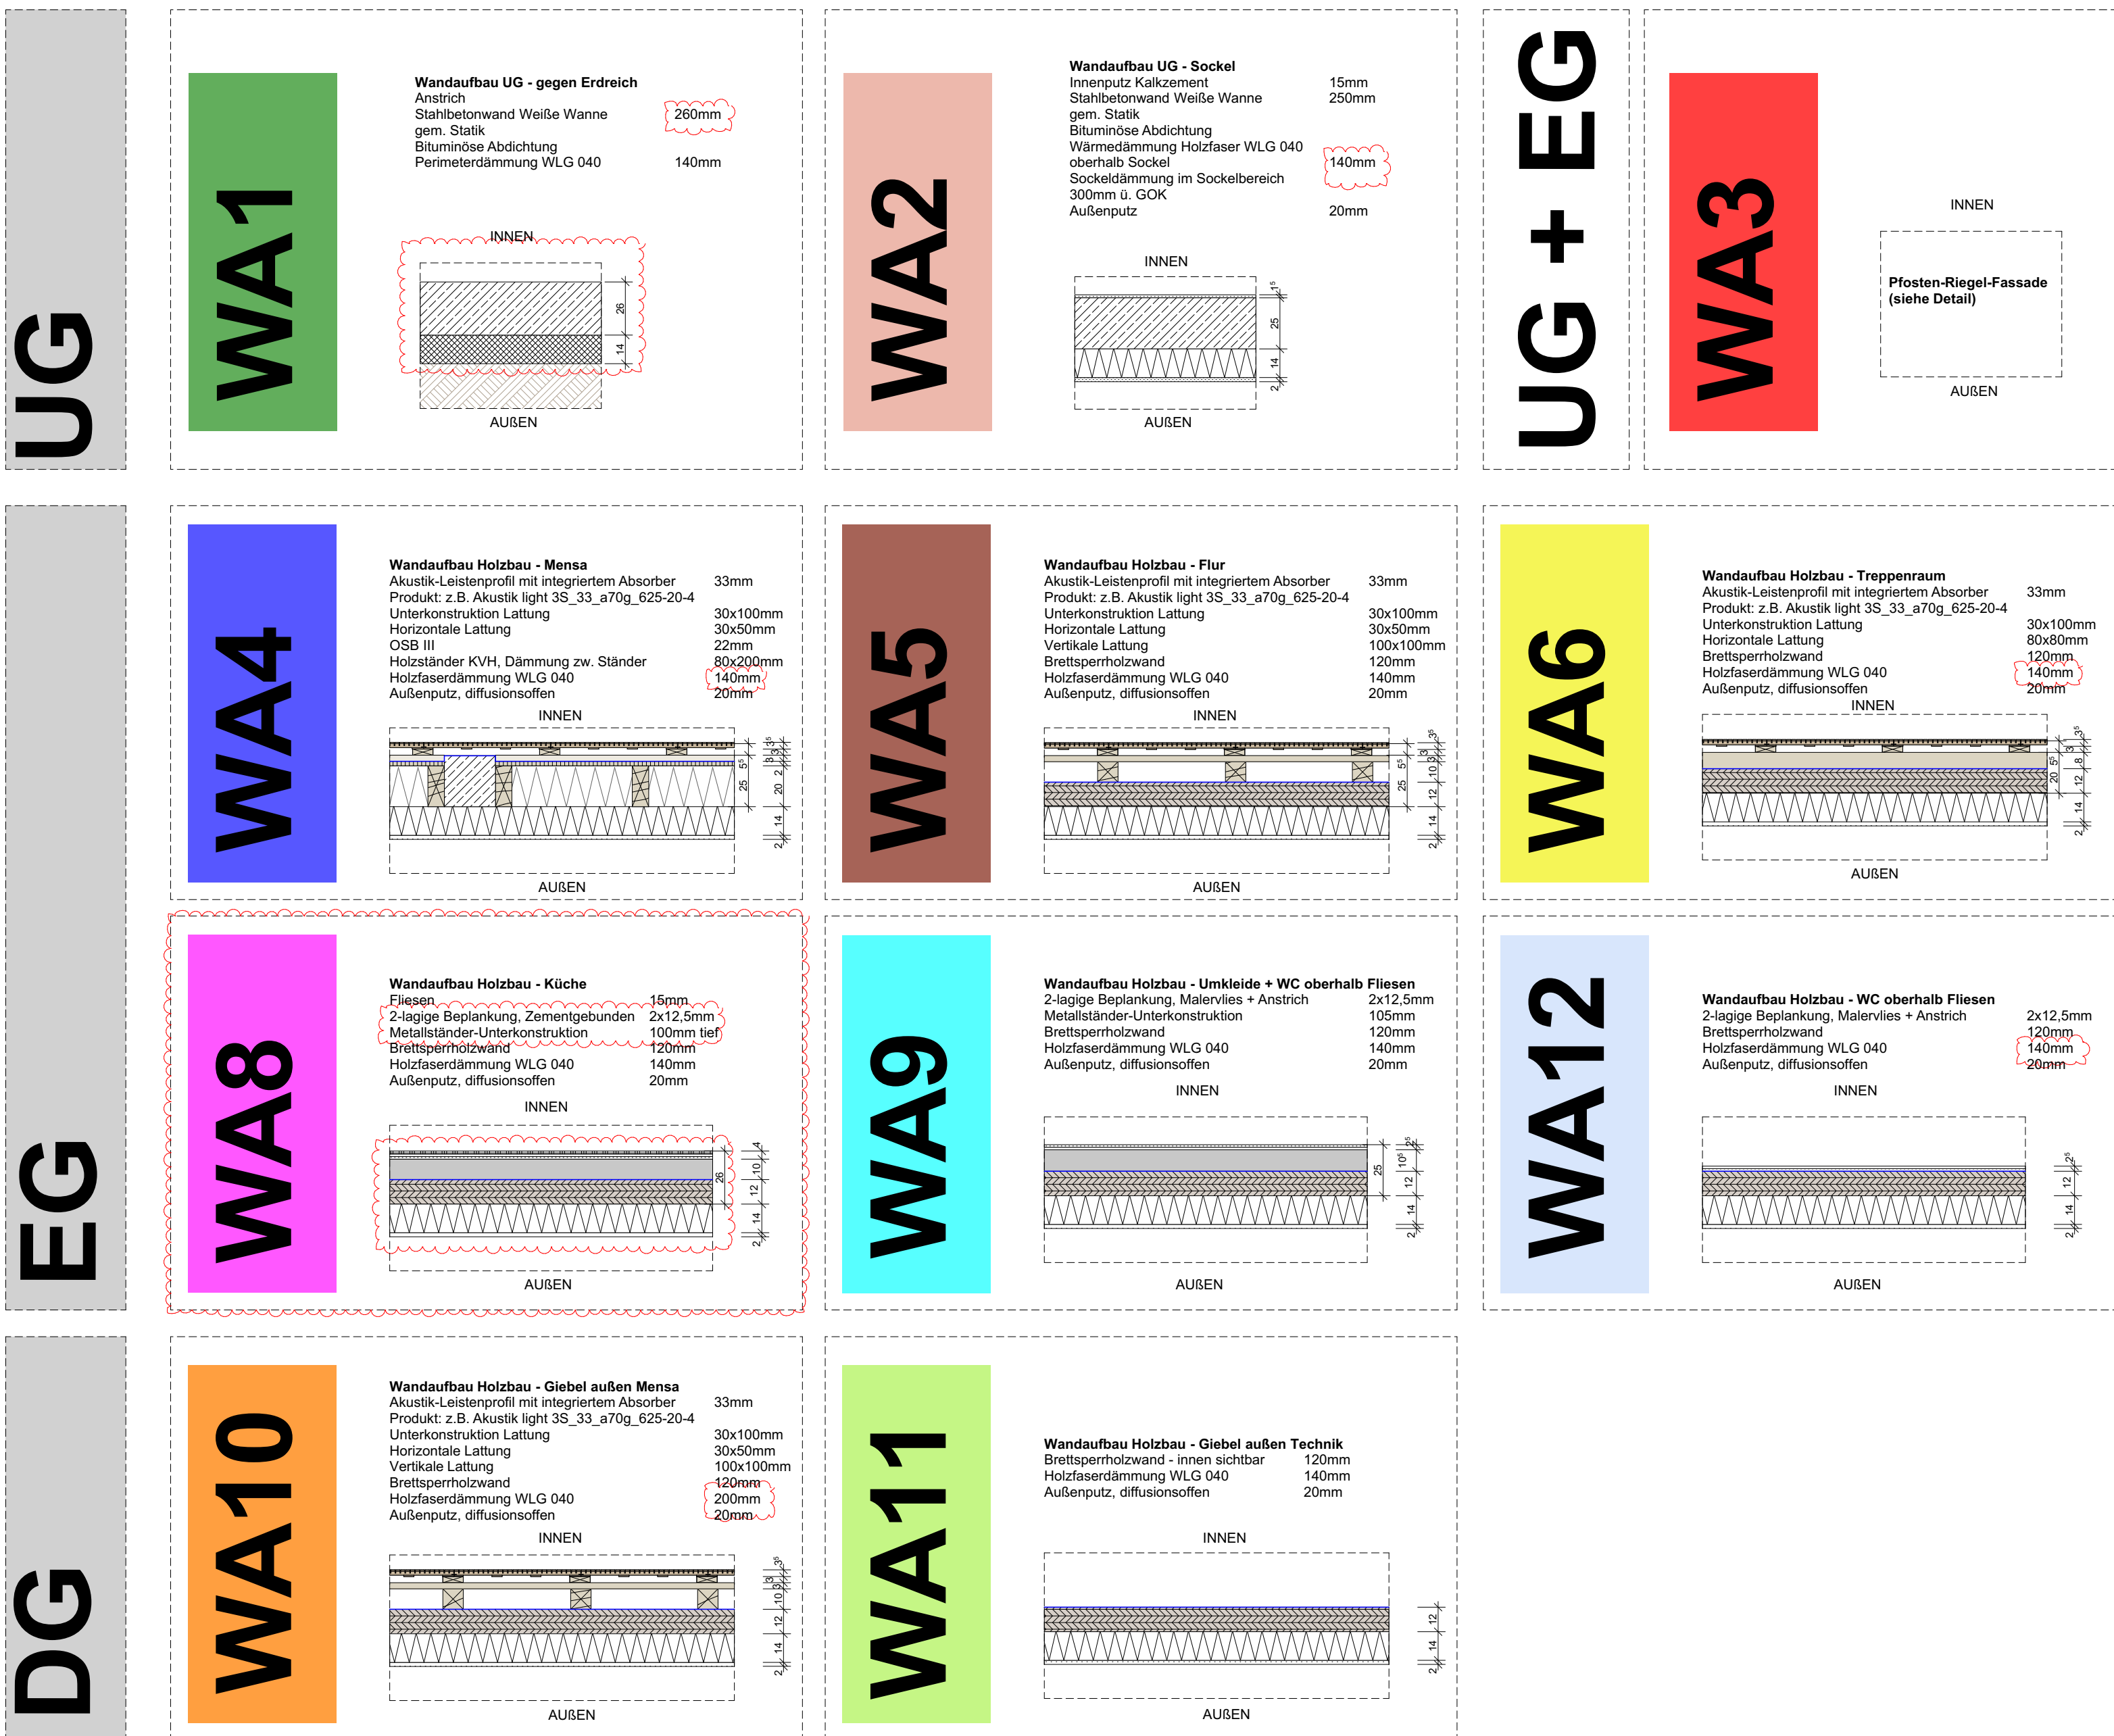

Grundriss DG - Wandaufbauten Außen

ANMERKUNGEN	Sämtliche Maße sind vor Ausführung der Herstellung bzw. vor Beginn der Arbeiten vom Auftragnehmer eigenverantwortlich auf Ihre Richtigkeit zu überprüfen. Unstimmigkeiten sind mit der Bauleitung abzustimmen. Werkplanung + Detailplanung des Architekten und Planung der Fachfirmen sind zu beachten. Dimensionierung aller tragenden Teile gem. Angabe Statik. Die Herstellung von Aussparungen in Stahlbetonwänden und Decken erfolgt nach den Schalplänen des Staltikers. Die Abdichtungen sind gemäß den aktuellen DIN-Vorschriften auszuführen. Arbeits- und Dehnlagen sind mit geeigneten Fugenbändern wasserdicht herzustellen. Für die Abdichtung gegen drückendes Wasser haftet allein der ausführende Unternehmer. In Bädern und Nassbereichen dürfen keine Gipsbaustoffe verwendet werden. Technische Klärung und Montage liegt im Verantwortungsbereich des ausführenden Unternehmers. Brandschutz: Herstellerangaben sind einzuhalten und Zulassungen vorzulegen. Angaben und Vorschriften des Wärme- / Schall- sowie des Brandschutzgutachtens sind zu beachten. Alle Maße beziehen sich, soweit nicht anders angegeben, auf den Rohbau ohne Putz oder Bekleidung. Sämtliche Details sind vom Architekten, den Fachplänen sowie vom Bauherrn freizugeben.
-------------	--

LEGENDE	Stahlbeton gem. Statik Beton unbewehrt / Estrich Mauerwerk Kalksandstein gem. Statik Gipskarton-Ständerwand doppelt beplankt Betonwerkstein / Keramik / Naturstein Abdichtung / Folie Entkopplungsmatte / Drainmatte DD Deckendurchbruch BD Bodendurchbruch S Schacht (Aufsicht) Abgehängte Decke WD Wändurdurchbruch WS Wandschlit Fertigfuge Rohhöhe Höhenkoten Rohkonstruktion bezogen auf ±0,00 Höhenkoten Fertigkonstruktion bezogen auf ±0,00 BRH Bristungshöhe ab Oberkante Rohdecke Türhöhe ab Oberkante Fertigfußboden LH Lichte Raumhöhe ab OK FB bis UK fertige Decke OK Oberkante UK Unterseite VK Vorderkante FF Fertigfußboden RD Rohdecke RF Rahlfußboden RWA Rauch- u. Wärmeabzug DS Dichtschiebende Tür RS Rauchschtür DA Dachablauf BA Bodenablauf DSS Dicht- und selbst-schließende Tür T Brandschutztür UZ Überzug RR Regenfallrohr 2. Rettungsweg Änderungswolke
---------	---



PLAN-NR.	2506_AR_5_DE_D05_B_F_Schichtaufbauten		
ÄNDERUNGEN	Wände Außen		
	24.04.2026	Änderung Pläne von Vorabzug zu Freigabe	INDEX A
	PROJEKT	Neubau Mensa Grundschule Essenheim	
2506-MGE	Münchhofplorte 20		
	55270 Essenheim		
BAUHERR	Verbandsgemeinde Nieder-Olm		
	Pariser Str. 110		
	55268 Nieder-Olm		
ARCHITEKT			
PLANINHALT	GEZEICHNET	MASSSTAB	1:25, 1:50 (IN AG ÜG)
	DATUM	30.07.2026	
	Ausführungsplanung		
	Schichtaufbauten Wände Außen		