
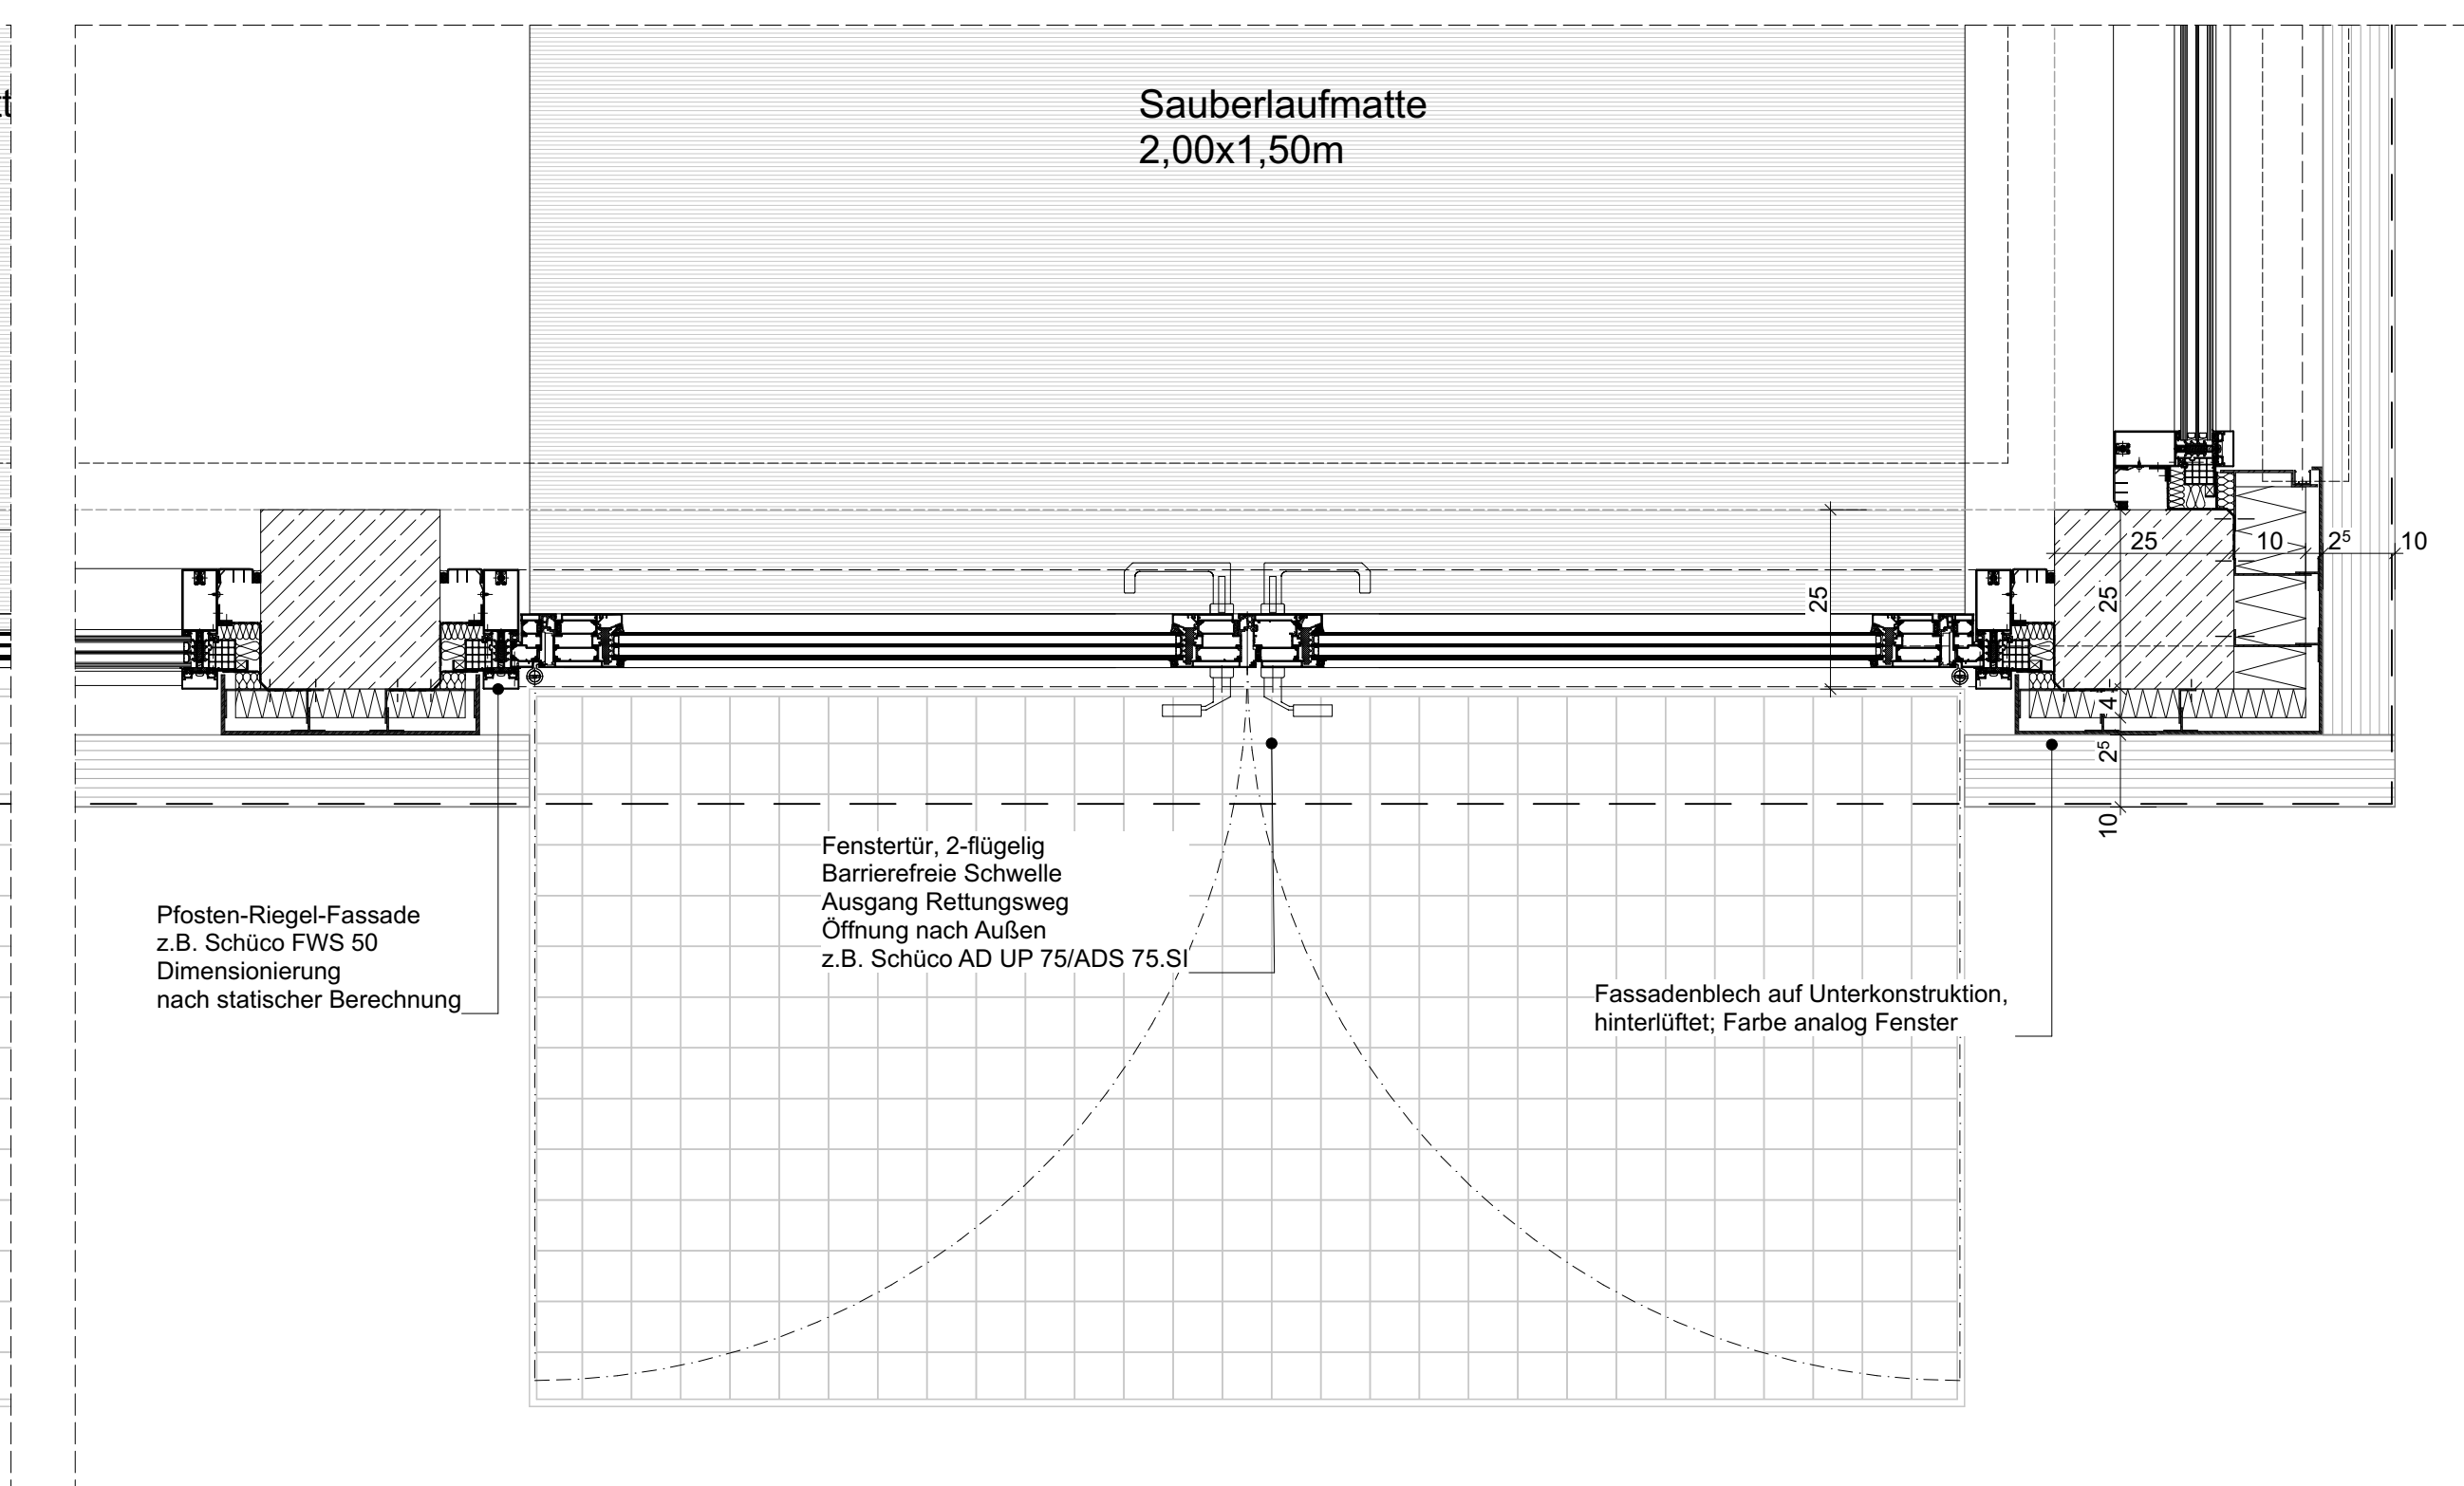
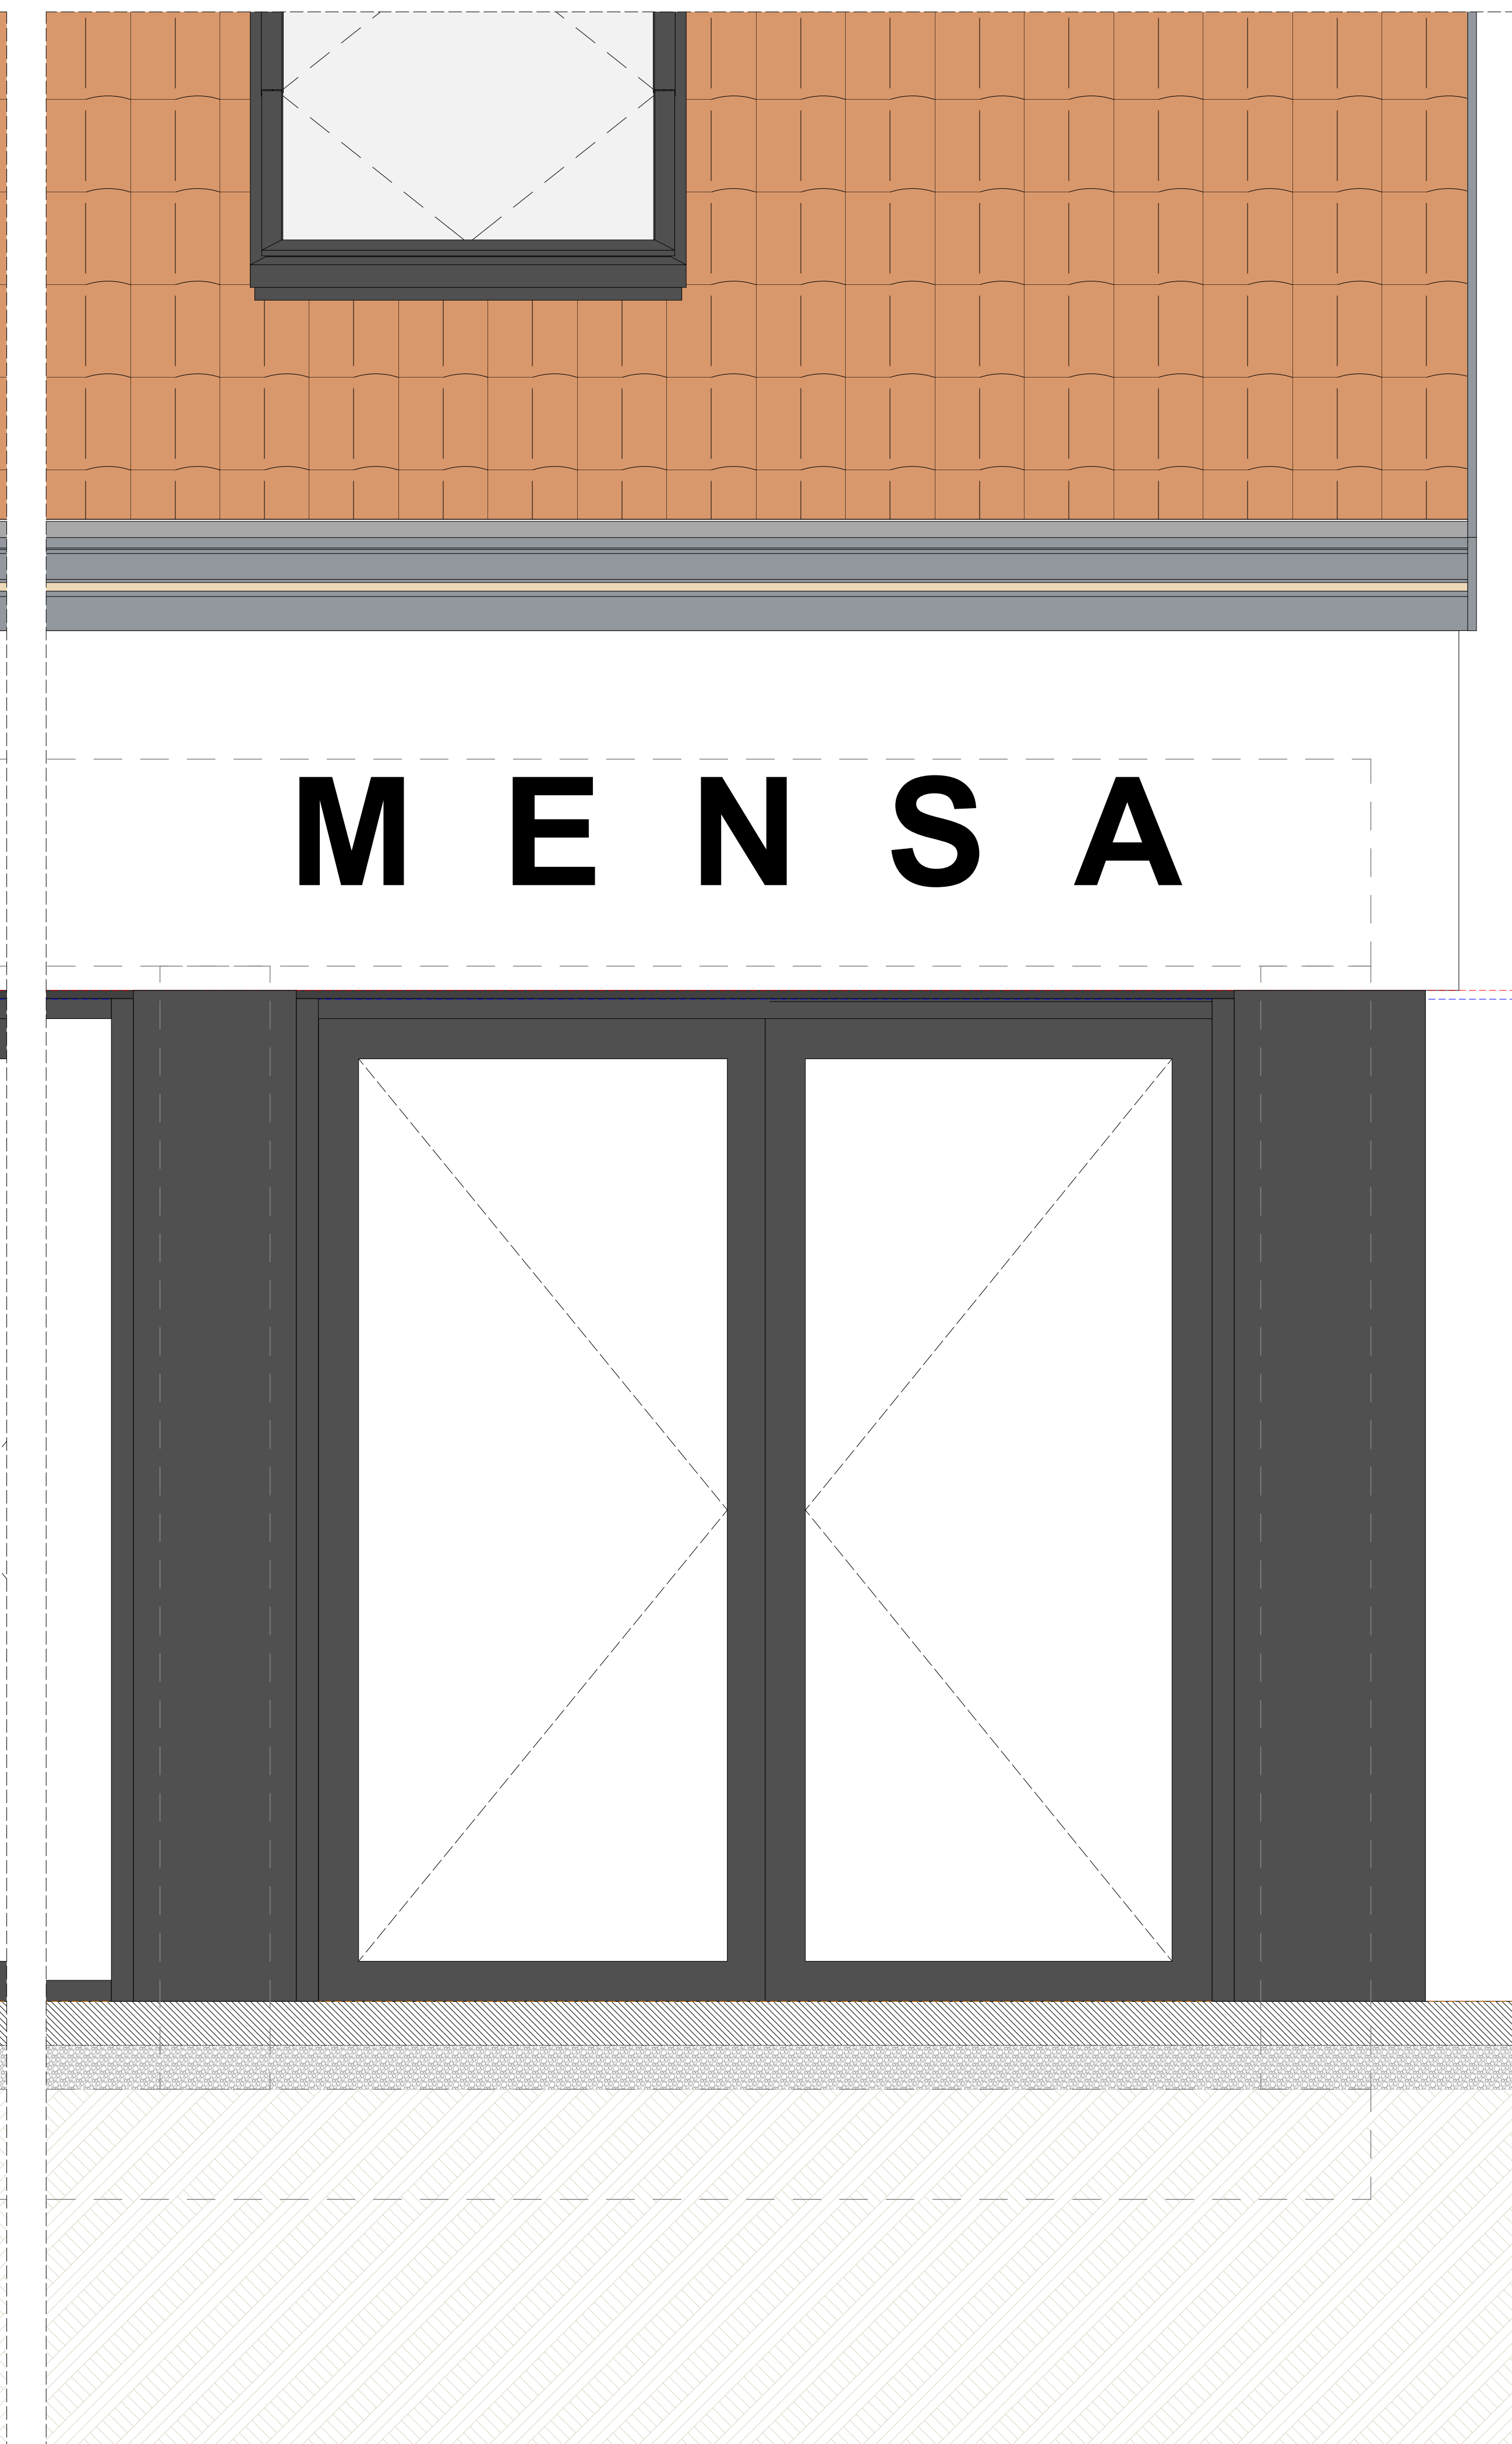


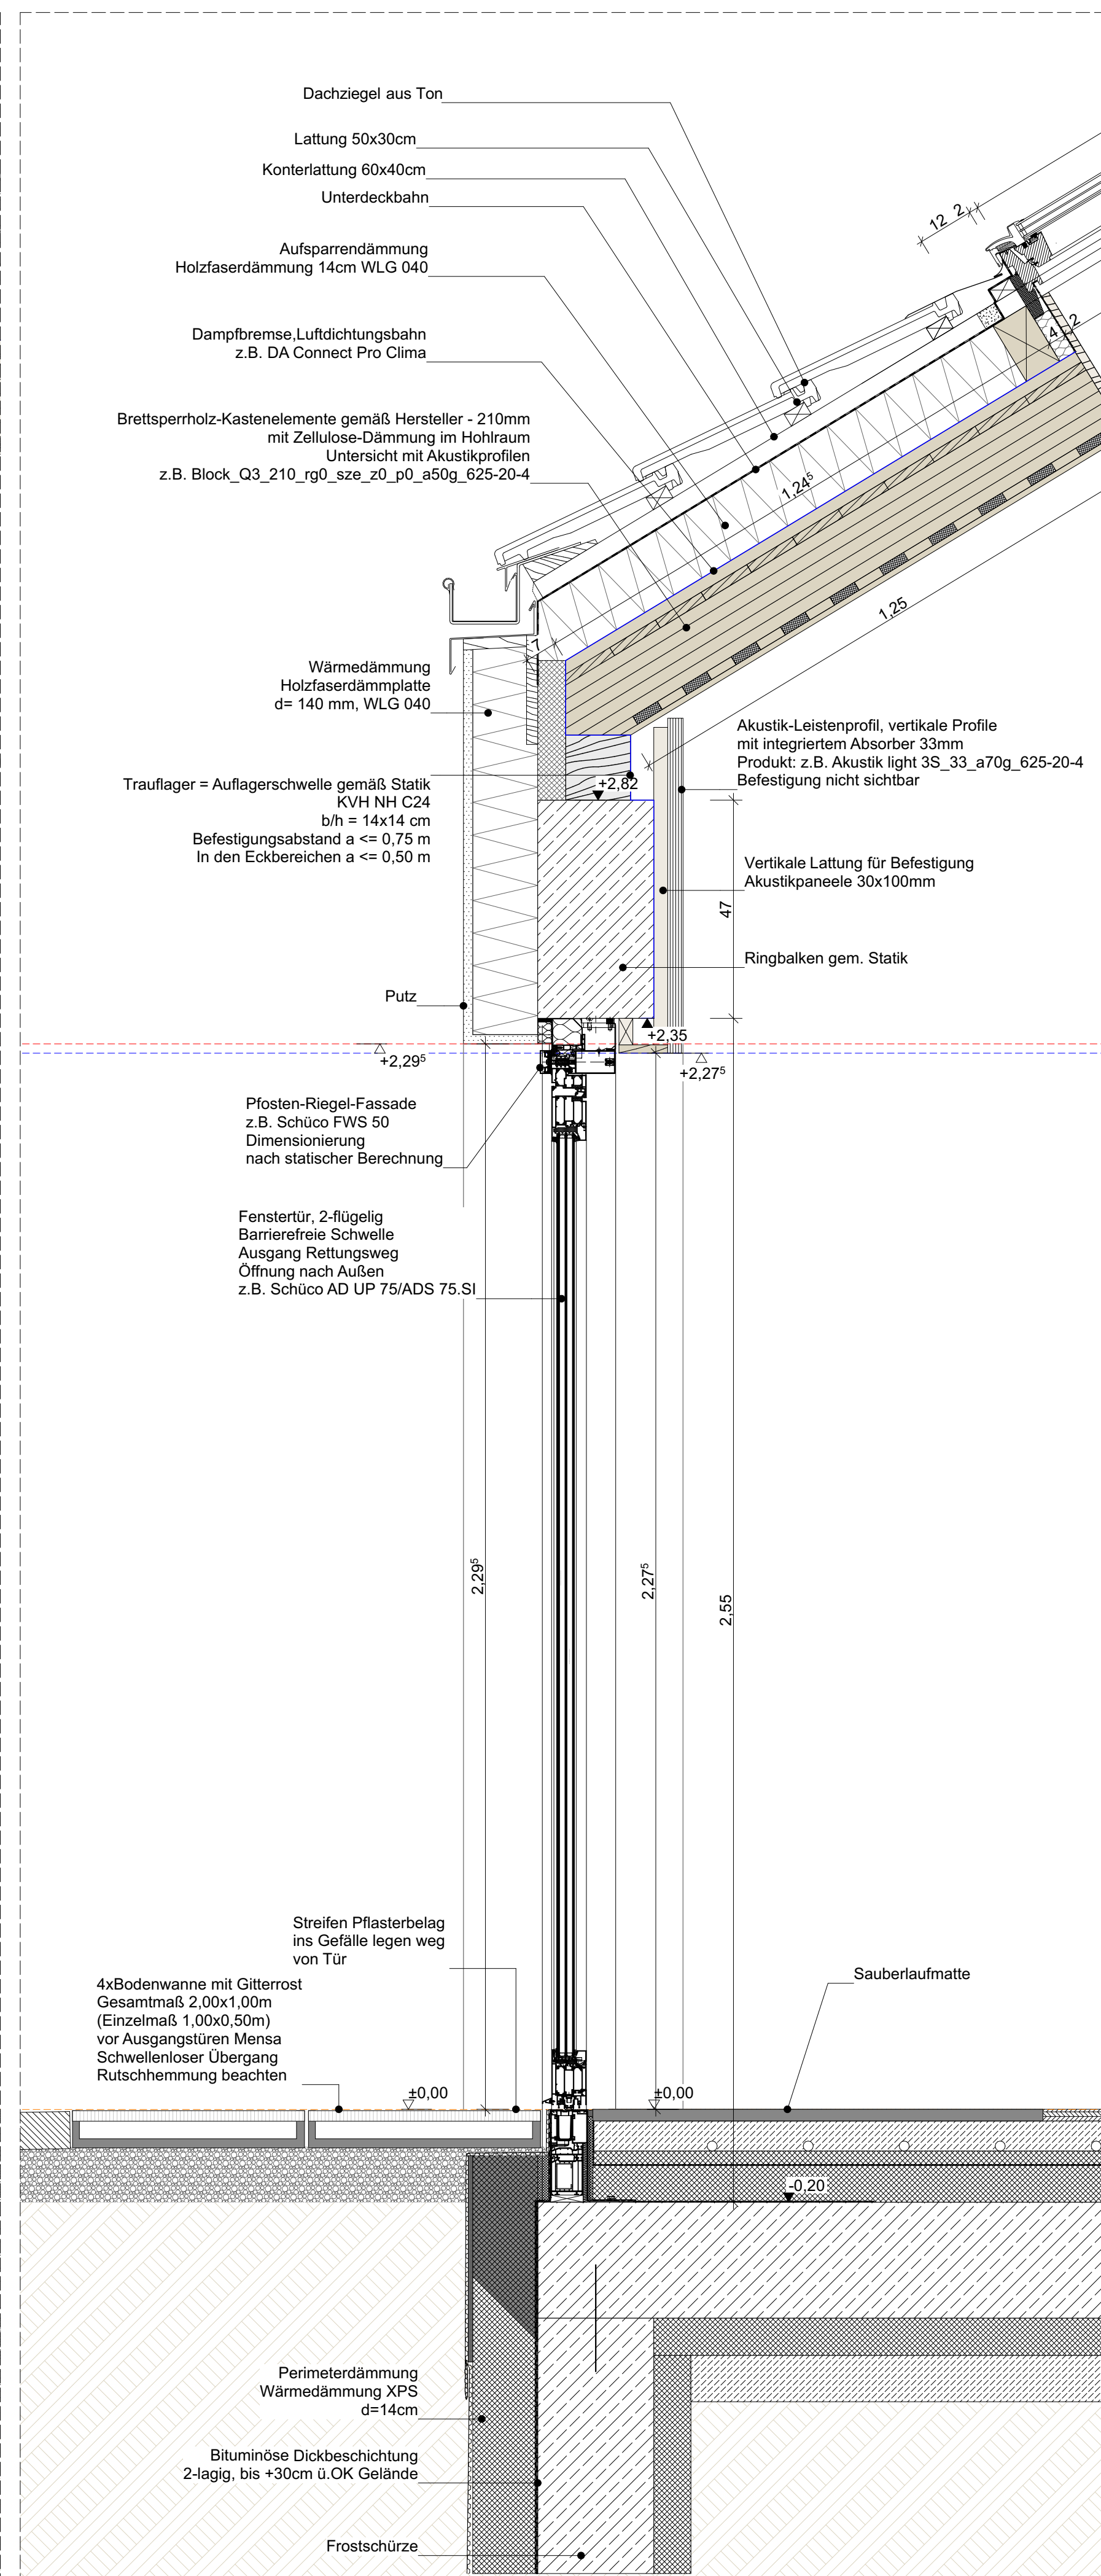

|           |                                                                     |                       |               |
|-----------|---------------------------------------------------------------------|-----------------------|---------------|
| PROJEKT   | Neubau Mensa Grundschule Essenheim                                  |                       |               |
| 2506-MGE  | Münchhofporfte 20<br>55270 Essenheim                                |                       |               |
| BAUHERR   | Verbandsgemeinde Nieder-Olm<br>Pariser Str. 110<br>55268 Nieder-Olm |                       |               |
| ARCHITEKT |                                                                     |                       |               |
| PLANNHALT | GEZEICHNET<br>DATUM                                                 | MASSSTAB              | 1:10 [DIN A0] |
|           | 04.08.2026                                                          |                       |               |
|           | Ausführungsplanung                                                  | Fenster - Details F,G |               |