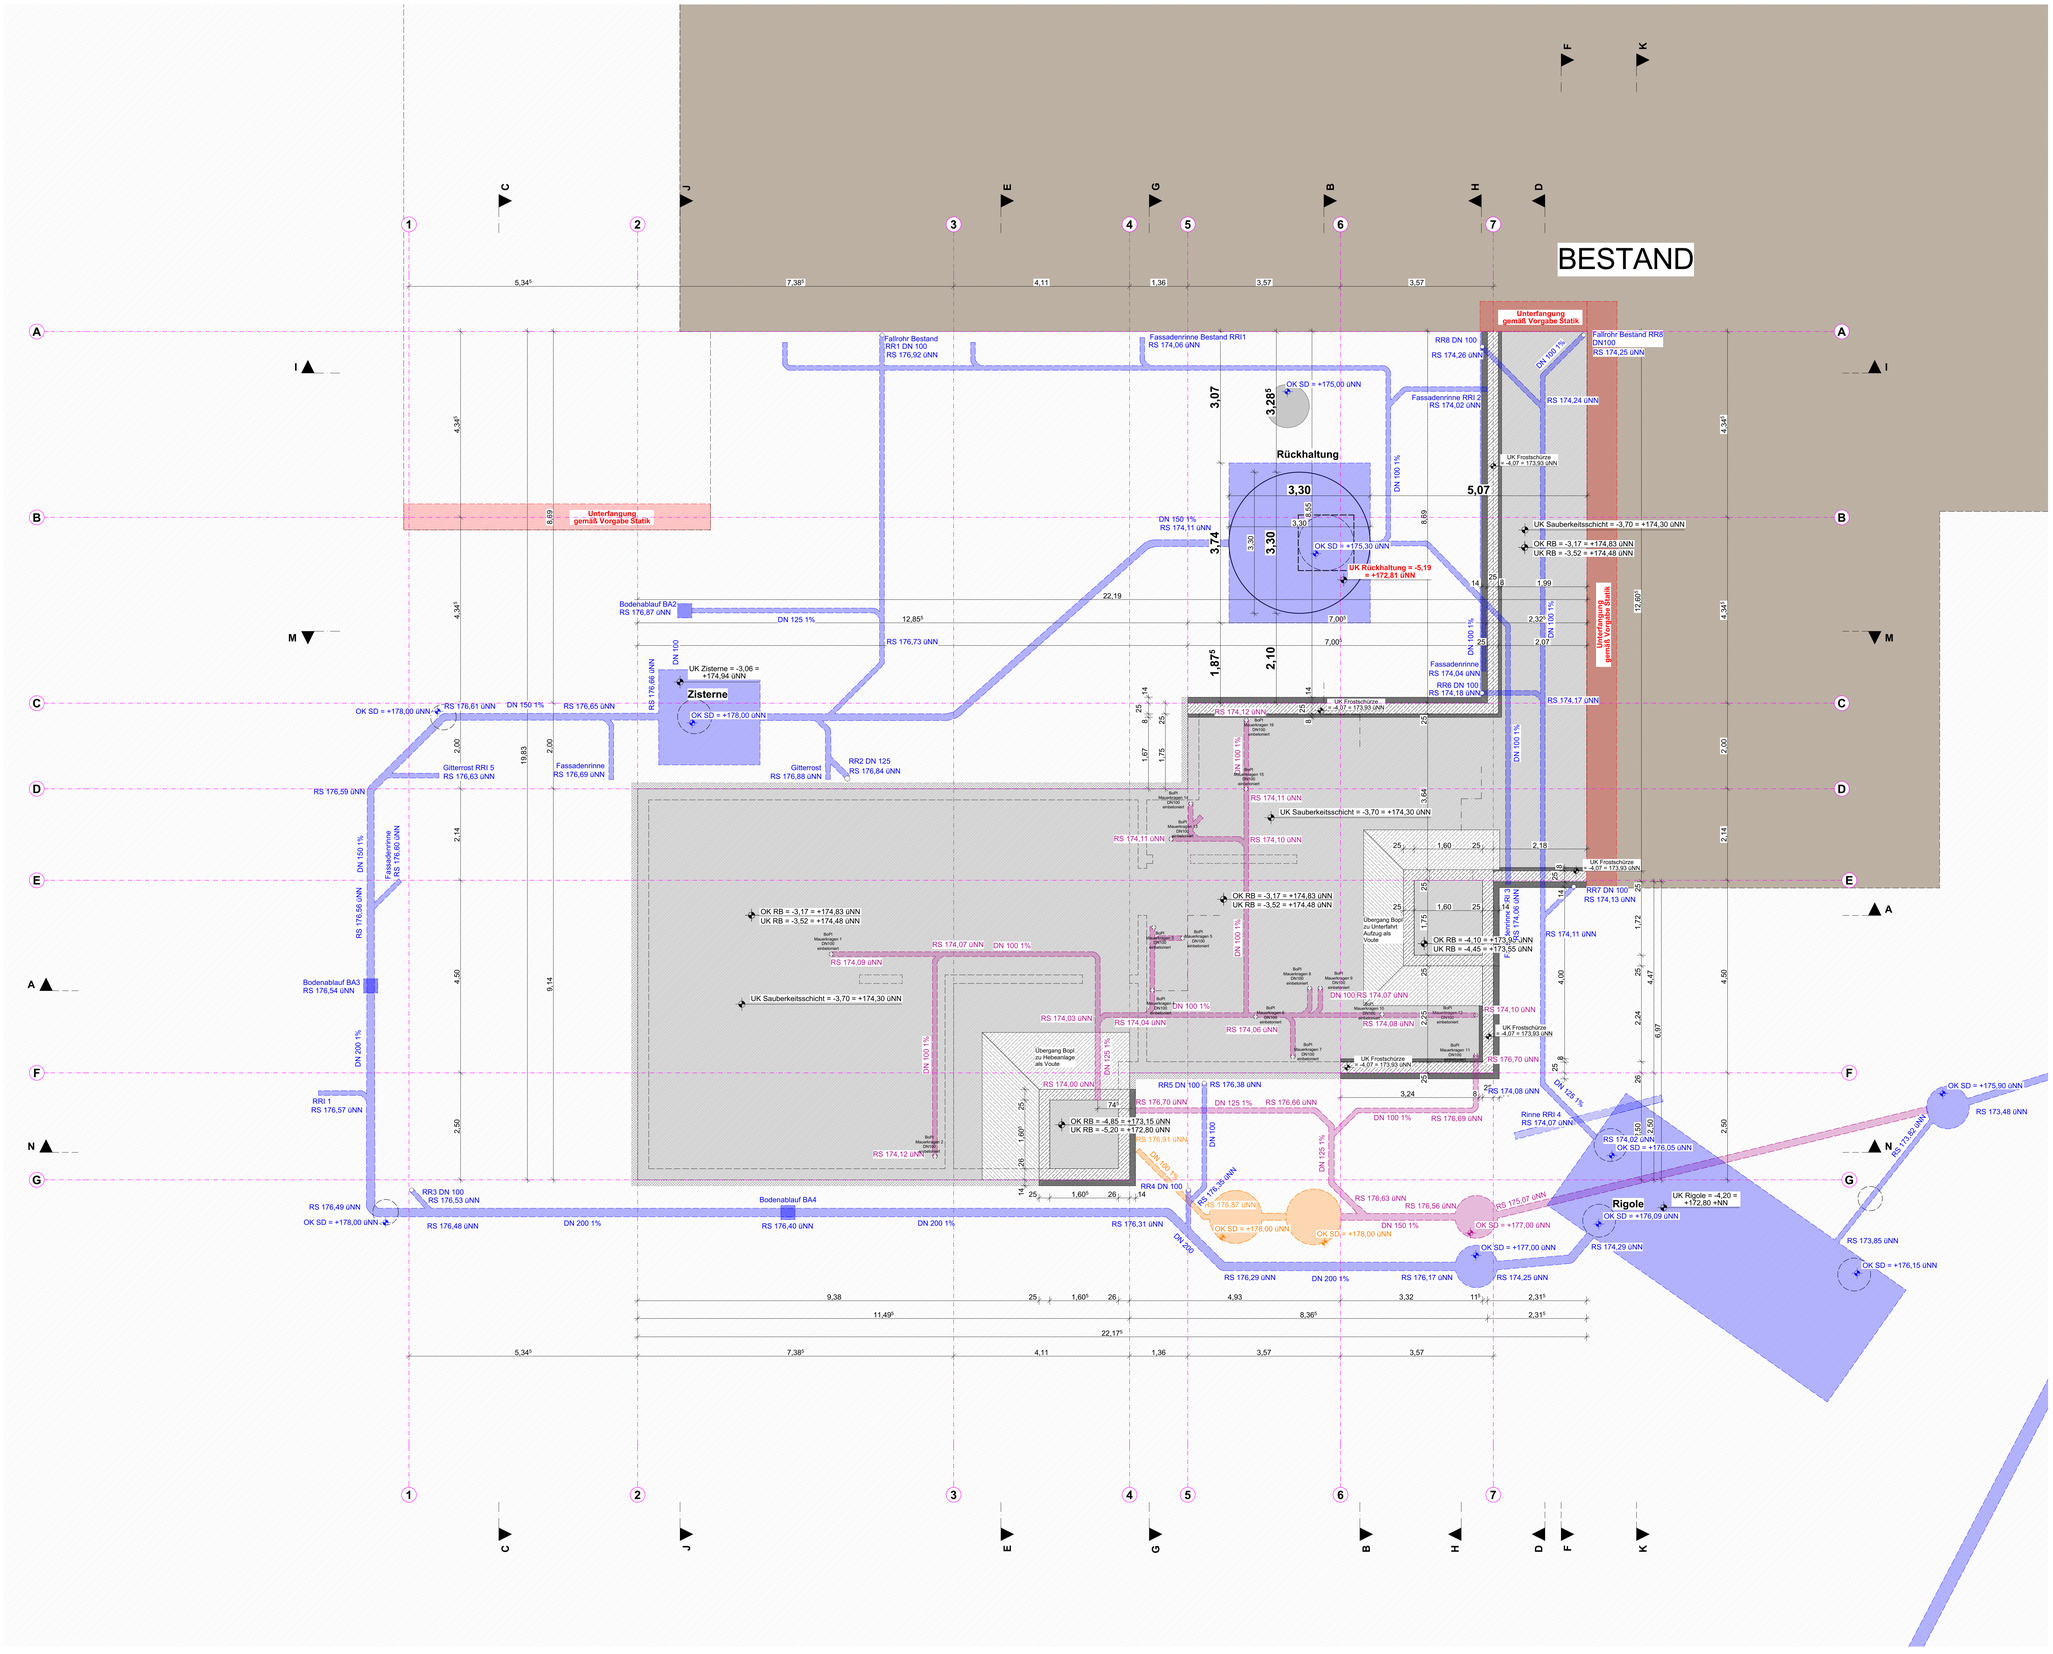
BESTAND
Unterfangung gemäß Vorgabe Statik
Rückhaltung
Zisterne
Rigole
Fallrohr Bestand RR1 DN 100 RS 176,92 üNN
Fassadenrinne Bestand RRI1 RS 174,06 üNN
RR8 DN 100 RS 174,26 üNN
Fallrohr Bestand RR8 DN100 RS 174,25 üNN
Fassadenrinne RRI 2 RS 174,02 üNN
OK SD = +175,00 üNN
UK Rückhaltung = -5,19 = +172,81 üNN
UK Sauberkeitsschicht = -3,70 = +174,30 üNN
OK RB = -3,17 = +174,83 üNN
UK RB = -3,52 = +174,48 üNN
OK RB = -4,10 = +173,90 üNN
UK RB = -4,45 = +173,55 üNN
OK RB = -4,85 = +173,15 üNN
UK RB = -5,20 = +172,80 üNN
UK Rigole = -4,20 = +172,80 +NN
Bodenablauf BA2 RS 176,87 üNN
Bodenablauf BA3 RS 176,54 üNN
Bodenablauf BA4
RR2 DN 125 RS 176,84 üNN
RR3 DN 100 RS 176,53 üNN
RR4 DN 100
RR5 DN 100
RR7 DN 100
RRI 1 RS 176,57 üNN
Übergang Bopi zu Hebeanlage als Voute
Übergang Bopi zu Unterfahrt Aufzug als Voute
Rinne RRI 4 RS 174,07 üNN
Fassadenrinne RS 176,69 üNN
Gitterrost RS 176,88 üNN
Gitterrost RRI 5 RS 176,63 üNN
Fassadenrinne RS 176,60 üNN
OK SD = +178,00 üNN
OK SD = +177,00 üNN
OK SD = +176,09 üNN
OK SD = +176,05 üNN
OK SD = +175,90 üNN
OK SD = +176,15 üNN
OK SD = +177,00 üNN
OK SD = +178,00 üNN
UK Sauberkeitsschicht = -3,70 = +174,30 üNN
UK Frostschürze = -4,07 = 173,93 üNN
UK Zisterne = -3,06 = +174,94 üNN
DN 100 1%
DN 150 1%
DN 125 1%
DN 200 1%
RS 176,73 üNN
RS 176,61 üNN
RS 176,65 üNN
RS 176,59 üNN
RS 176,56 üNN
RS 176,49 üNN
RS 176,48 üNN
RS 176,40 üNN
RS 176,31 üNN
RS 176,29 üNN
RS 176,17 üNN
RS 174,25 üNN
RS 174,17 üNN
RS 174,11 üNN
RS 174,10 üNN
RS 174,12 üNN
RS 174,09 üNN
RS 174,07 üNN
RS 174,04 üNN
RS 174,03 üNN
RS 174,00 üNN
RS 173,85 üNN
RS 173,48 üNN
RS 173,82 üNN
RS 174,13 üNN
RS 174,24 üNN
RS 174,08 üNN
RS 176,70 üNN
RS 176,38 üNN
RS 176,66 üNN
RS 176,69 üNN
RS 176,87 üNN
RS 176,91 üNN
RS 176,63 üNN
RS 176,56 üNN
RS 175,07 üNN
RS 174,02 üNN
RS 174,29 üNN
RS 174,06 üNN
