
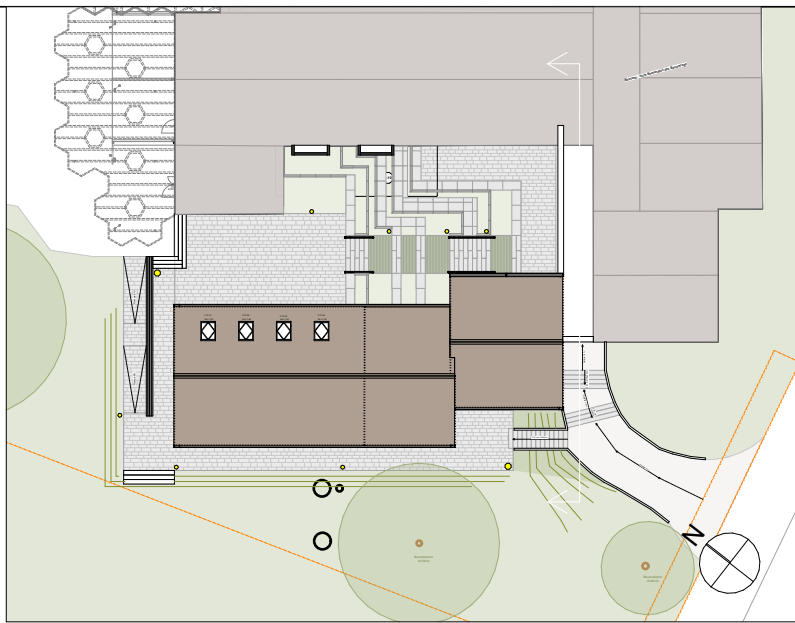


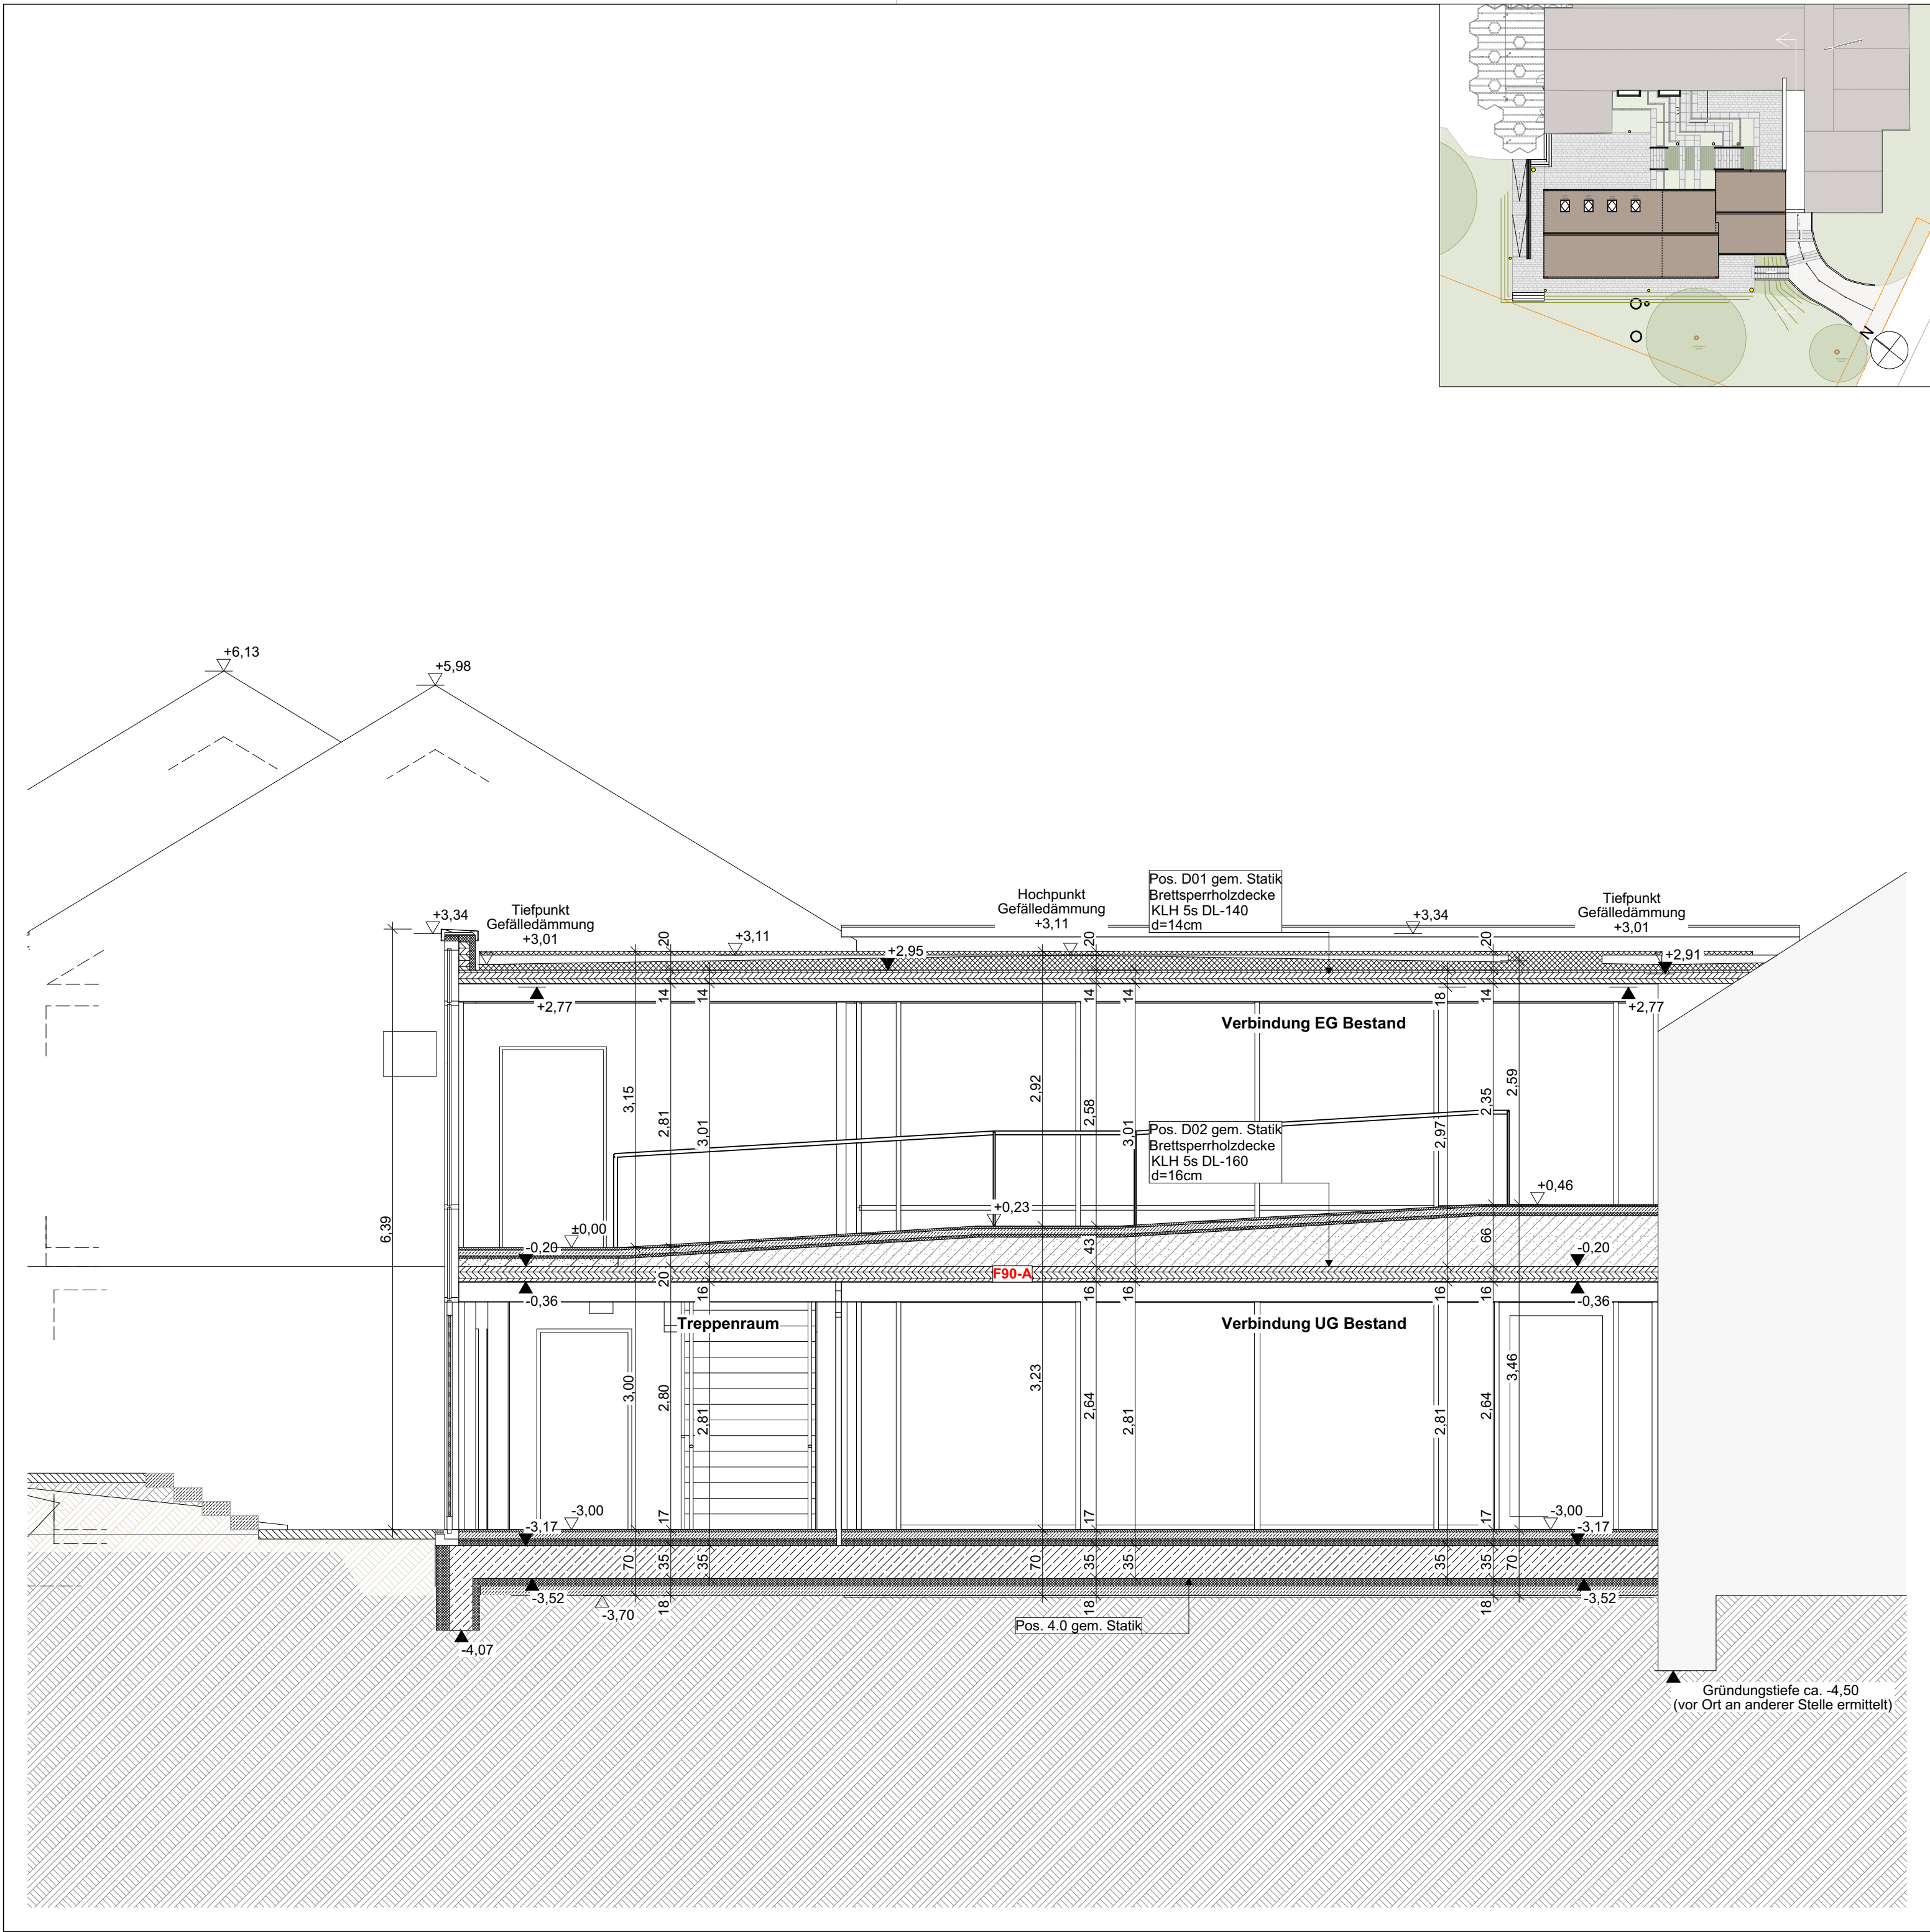

|                                                                                         |   |                                              |                                              |                                                                       |
|-----------------------------------------------------------------------------------------|---|----------------------------------------------|----------------------------------------------|-----------------------------------------------------------------------|
| ANMERKUNGEN                                                                             | Sämtliche Maße sind vor Ausführung der Herstellung bzw. vor Beginn der Arbeiten vom Auftragnehmer eigenverantwortlich auf ihre Richtigkeit zu überprüfen. Unstimmigkeiten sind mit der Bauleitung abzustimmen.                                  |                                              |                                              |                                                                       |
|                                                                                         | Werkplanung + Detailplanung des Architekten und Planung der Fachfirmen sind zu beachten.   |                                              |                                              |                                                                       |
|                                                                                         | Dimensionierung aller tragenden Teile gem. Angabe Statik.   |                                              |                                              |                                                                       |
|                                                                                         | Die Herstellung von Aussparungen in Stahlbetonwänden und Decken erfolgt nach den Schalplänen des Statikers.   |                                              |                                              |                                                                       |
|                                                                                         | Die Abdichtungen sind gemäß den aktuellen DIN-Vorschriften auszuführen. Arbeits- und Dehnfugen sind mit geeigneten Fugenbändern wasserdicht herzustellen. Für die Abdichtung gegen drückendes Wasser haftet allein der ausführende Unternehmer. |                                              |                                              |                                                                       |
|                                                                                         | In Bädern und Nassbereichen dürfen keine Gipsbaustoffe verwendet werden.   |                                              |                                              |                                                                       |
|                                                                                         | Technische Klärung und Montage liegt im Verantwortungsbereich des ausführenden Unternehmens.   |                                              |                                              |                                                                       |
|                                                                                         | Brandschutz: Herstellerangaben sind einzuhalten und Zulassungen vorzulegen.   |                                              |                                              |                                                                       |
|                                                                                         | Angaben und Vorschriften des Wärme- / Schall- sowie des Brandschutzgutachtens sind zu beachten.   |                                              |                                              |                                                                       |
|                                                                                         | Alle Maße beziehen sich, soweit nicht anders angegeben, auf den Rohbau ohne Putz oder Bekleidung. Maßangaben für Fensterbrüstungen, Fenster und Türstürze beziehen sich grundsätzlich auf Oberkante Fertigfußboden des jeweiligen Geschosses    |                                              |                                              |                                                                       |
| Sämtliche Details sind vom Architekten, den Fachplanern sowie vom Bauherrn freizugeben. |   |                                              |                                              |                                                                       |
| LEGENDE                                                                                 |   | Stahlbeton gem. Statik                       |                                              | Beton unbewehrt / Estrich                                             |
|                                                                                         |   | Mauerwerk Kalksandstein gem. Statik          |                                              | Gipskarton-Ständerwand doppelt beplankt                               |
|                                                                                         |   | Betonwerkstein / Keramik / Naturstein        |                                              | Wohnungstrennwände - Doppelständerwände, keine Installationen möglich |
|                                                                                         |   | Abdichtung / Folie                           |                                              | Dämmung gem. Nachweis                                                 |
|                                                                                         |   | Entkopplungsmatte / Drainmatte               |                                              |                                                                       |
|                                                                                         |   | DD Deckendurchbruch                          |                                              | BD Bodendurchbruch                                                    |
|                                                                                         |   | S Schacht (Aufsicht)                         |                                              | Abgehängte Decke                                                      |
|                                                                                         |   | WD Wanddurchbruch                            |                                              | WS Wandschlitz                                                        |
|                                                                                         |   | Fertighöhe Rohhöhe                           | Fußbodenhöhen im Grundriss bezogen auf ±0,00 |                                                                       |
|                                                                                         |   | Höhenkoten Rohkonstruktion bezogen auf ±0,00 |                                              |                                                                       |
|                                                                                         | Höhenkoten Fertigungskonstruktion bezogen auf ±0,00   |                                              |                                              |                                                                       |
| ÄNDERUNGEN                                                                              | 24.04.2026   | Änderung Pläne von Vorabzug zu Freigabe      | INDEX                                        | A                                                                     |
|                                                                                         | 20.05.2026   | Aktualisierung nach Anpassung Grundrisse     | INDEX                                        | B                                                                     |
|                                                                                         |   |                                              |                                              |                                                                       |
| PROJEKT                                                                                 | Neubau Mensa Grundschule Essenheim   |                                              |                                              |                                                                       |
|                                                                                         | Münchhofpforte 20<br>55270 Essenheim   |                                              |                                              |                                                                       |
| 2506-MGE                                                                                |   |                                              |                                              |                                                                       |
| BAUHERR                                                                                 | Verbandsgemeinde Nieder-Olm   |                                              |                                              |                                                                       |
|                                                                                         | Pariser Str. 110<br>55268 Nieder-Olm   |                                              |                                              |                                                                       |
| ARCHITEKT                                                                               |   |                                              |                                              |                                                                       |
|                                                                                         |   |                                              |                                              |                                                                       |
| PLANINHALT                                                                              | GEZEICHNET   |                                              | MASSSTAB                                     | 1:50 (DIN A2 ÜG)                                                      |
|                                                                                         | DATUM   | 21.07.2026                                   |                                              |                                                                       |
|                                                                                         | Ausführungsplanung   |                                              | 2506_AR_5_SN_DD_B_F_ Schnitt D               |                                                                       |