
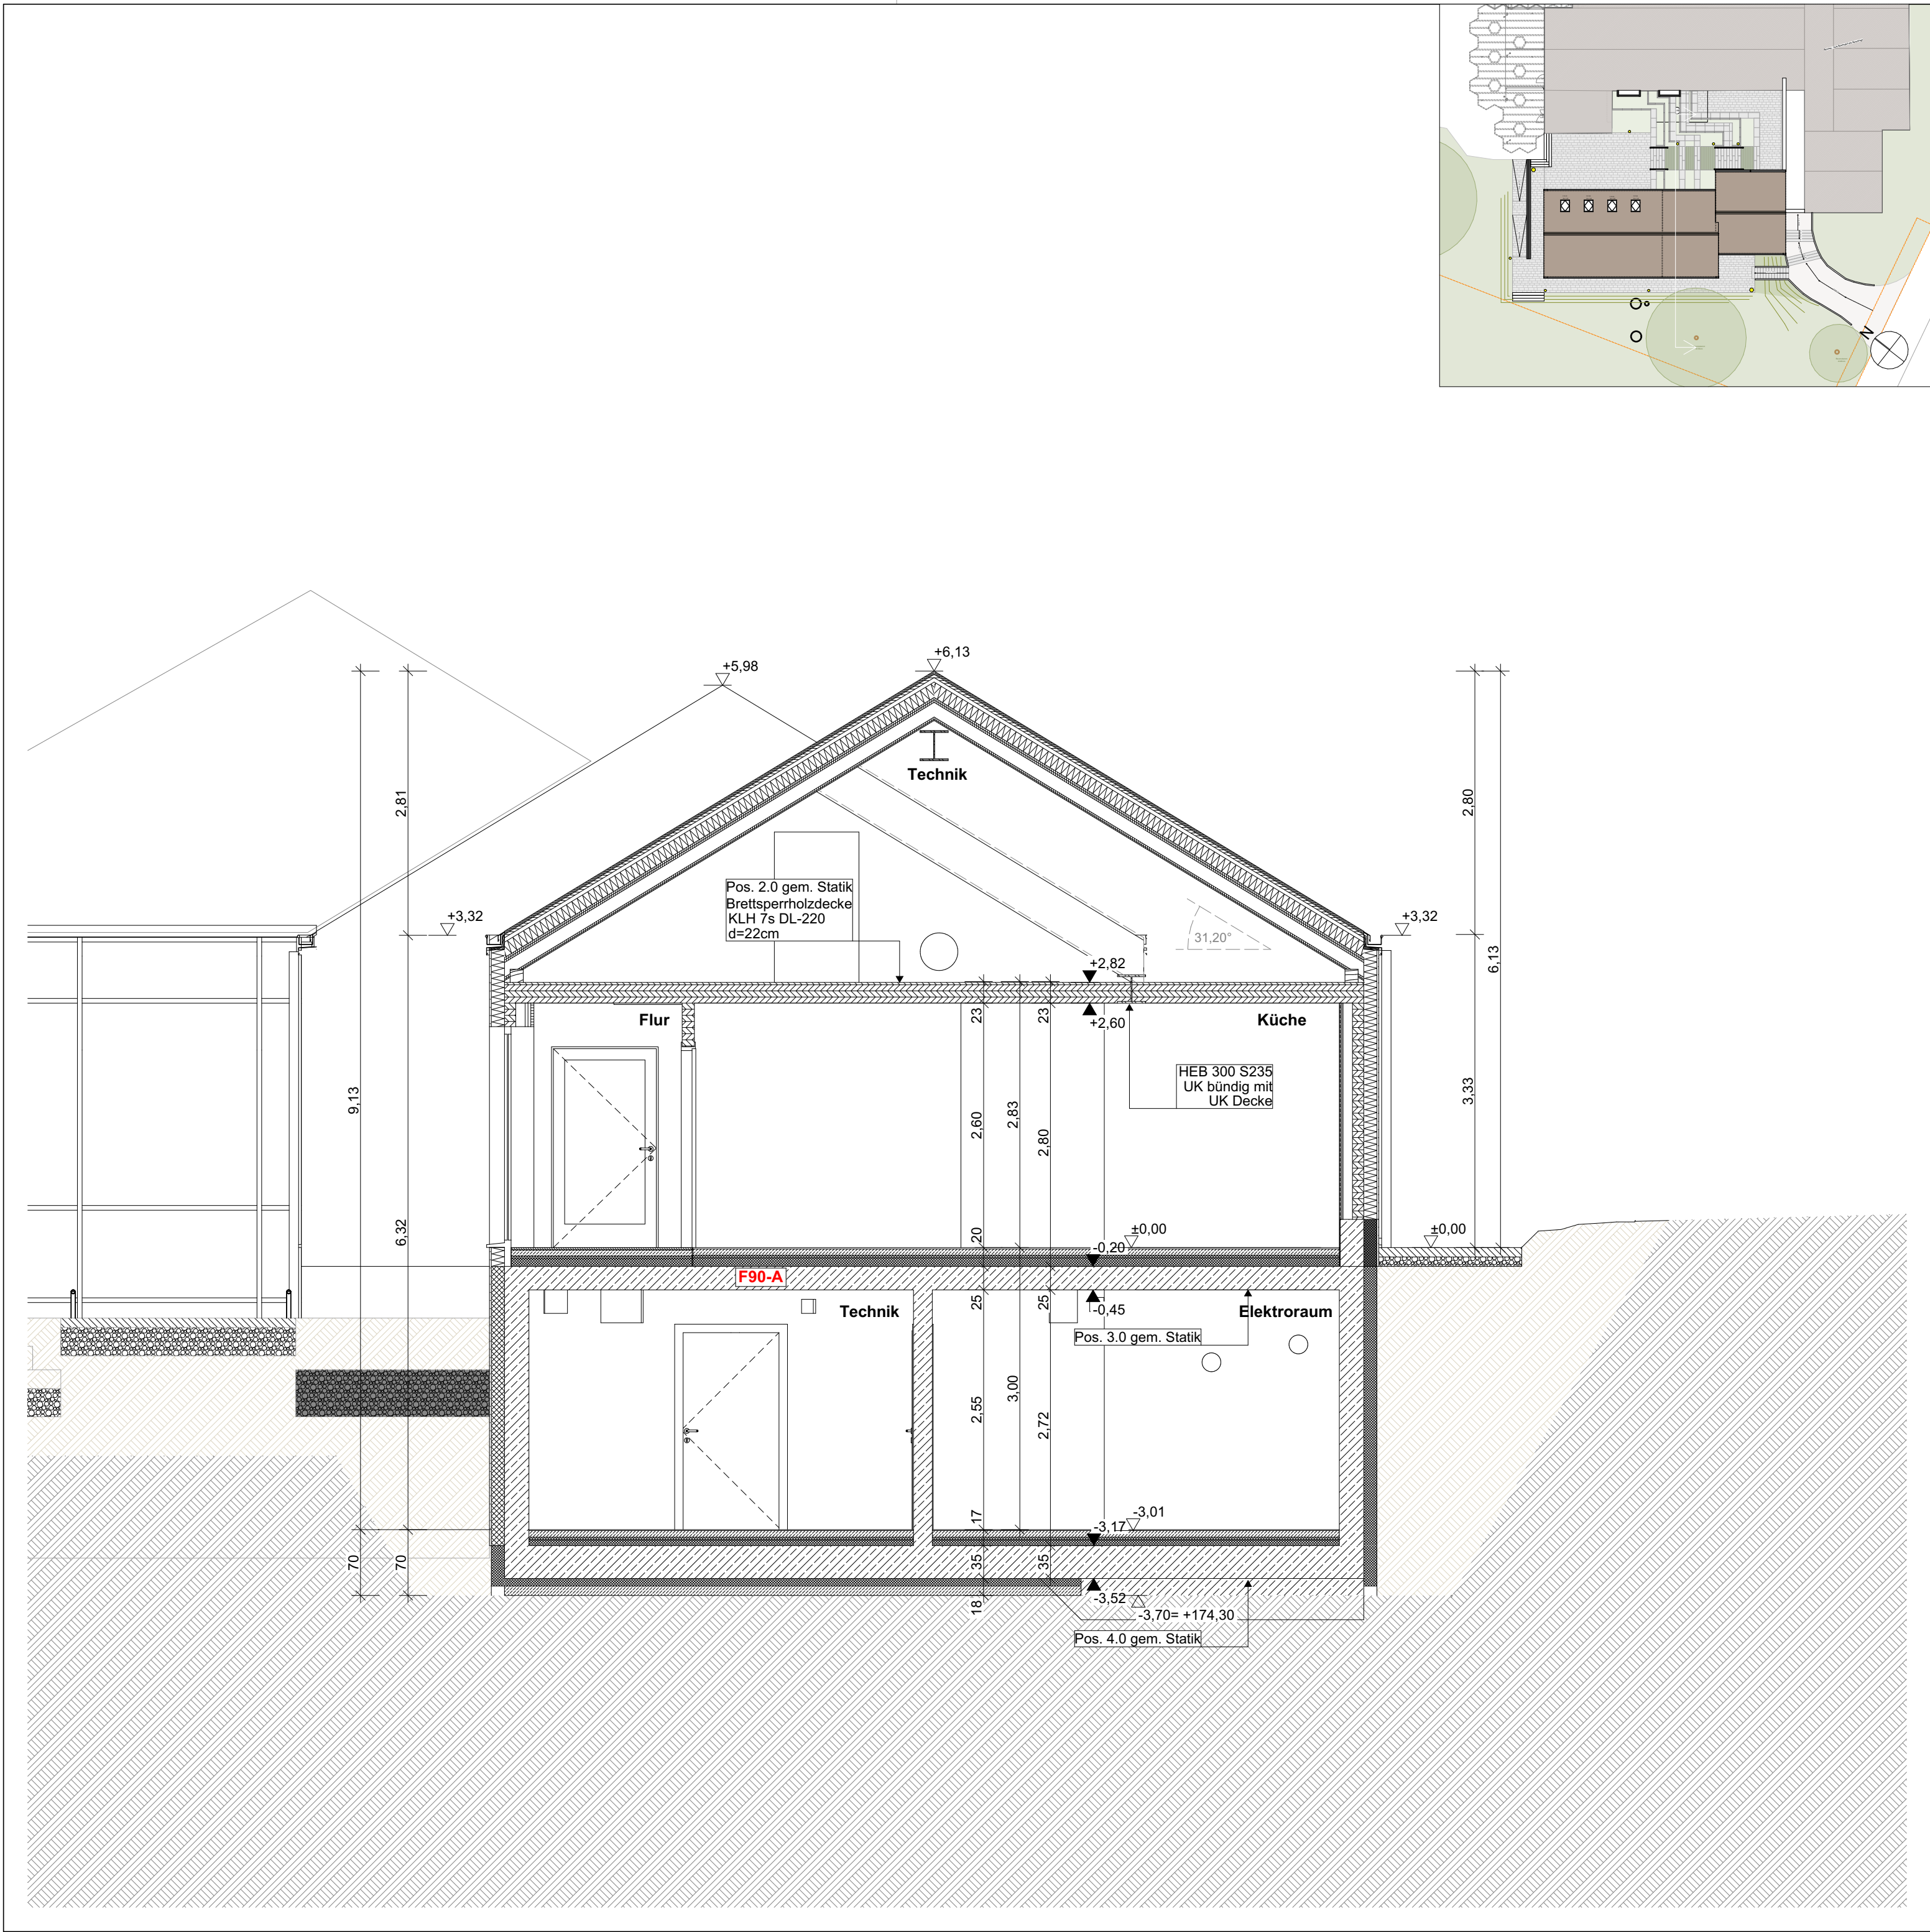
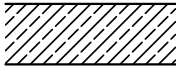
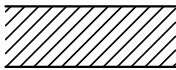
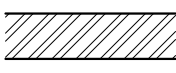
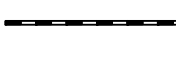
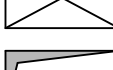
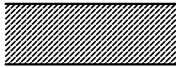
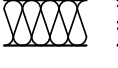


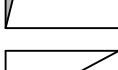

ANMERKUNGEN	Sämtliche Maße sind vor Ausführung der Herstellung bzw. vor Beginn der Arbeiten vom Auftragnehmer eigenverantwortlich auf ihre Richtigkeit zu überprüfen. Unstimmigkeiten sind mit der Bauleitung abzustimmen. Werkplanung + Detailplanung des Architekten und Planung der Fachfirmen sind zu beachten. Dimensionierung aller tragenden Teile gem. Angabe Statik. Die Herstellung von Aussparungen in Stahlbetonwänden und Decken erfolgt nach den Schalplänen des Statikers. Die Abdichtungen sind gemäß den aktuellen DIN-Vorschriften auszuführen. Arbeits- und Dehnfugen sind mit geeigneten Fugenbändern wasserdicht herzustellen. Für die Abdichtung gegen drückendes Wasser haftet allein der ausführende Unternehmer. In Bädern und Nassbereichen dürfen keine Gipsbaustoffe verwendet werden. Technische Klärung und Montage liegt im Verantwortungsbereich des ausführenden Unternehmens. Brandschutz: Herstellerangaben sind einzuhalten und Zulassungen vorzulegen. Angaben und Vorschriften des Wärme- / Schall- sowie des Brandschutzgutachtens sind zu beachten. Alle Maße beziehen sich, soweit nicht anders angegeben, auf den Rohbau ohne Putz oder Bekleidung. Maßangaben für Fensterbrüstungen, Fenster und Türstürze beziehen sich grundsätzlich auf Oberkante Fertigfußboden des jeweiligen Geschosses Sämtliche Details sind vom Architekten, den Fachplanern sowie vom Bauherrn freizugeben.																		
LEGENDE	 Stahlbeton gem. Statik  Mauerwerk Kalksandstein gem. Statik  Betonwerkstein / Keramik / Naturstein  Abdichtung / Folie  Entkopplungsmatte / Drainmatte  DD Deckendurchbruch  S Schacht (Aufsicht)  WD Wanddurchbruch  Fertighöhe Rohhöhe  Höhenkoten Rohkonstruktion bezogen auf ±0,00  Höhenkoten Fertigkonstruktion bezogen auf ±0,00  Beton unbewehrt / Estrich  Gipskarton-Ständerwand doppelt beplankt Wohnungstrennwände - Doppelständerwände, keine Installationen möglich  Dämmung gem. Nachweis  BD Bodendurchbruch  Abgehängte Decke  WS Wandschlitz																		
ÄNDERUNGEN	<table><tr><td>24.04.2026</td><td>Änderung Pläne von Vorabzug zu Freigabe</td><td>INDEX</td><td>A</td></tr><tr><td>20.05.2026</td><td>Aktualisierung nach Anpassung Grundrisse</td><td>INDEX</td><td>B</td></tr><tr><td></td><td></td><td></td><td></td></tr><tr><td></td><td></td><td></td><td></td></tr></table>			24.04.2026	Änderung Pläne von Vorabzug zu Freigabe	INDEX	A	20.05.2026	Aktualisierung nach Anpassung Grundrisse	INDEX	B								
24.04.2026	Änderung Pläne von Vorabzug zu Freigabe	INDEX	A																
20.05.2026	Aktualisierung nach Anpassung Grundrisse	INDEX	B																
PROJEKT	Neubau Mensa Grundschule Essenheim Münchhofpforte 20 55270 Essenheim																		
2506-MGE																			
BAUHERR	Verbandsgemeinde Nieder-Olm Pariser Str. 110 55268 Nieder-Olm																		
ARCHITEKT																			
PLANINHALT	<table><tr><td>GEZEICHNET</td><td>MASSTAB</td><td>1:50</td><td>(DIN A2 ÜG)</td></tr><tr><td>DATUM</td><td>21.07.2026</td><td></td><td></td></tr></table>			GEZEICHNET	MASSTAB	1:50	(DIN A2 ÜG)	DATUM	21.07.2026										
GEZEICHNET	MASSTAB	1:50	(DIN A2 ÜG)																
DATUM	21.07.2026																		
	<table><tr><td>Ausführungsplanung</td><td>2506_AR_5_SN_EE_B_F_ Schnitt E</td></tr></table>			Ausführungsplanung	2506_AR_5_SN_EE_B_F_ Schnitt E														
Ausführungsplanung	2506_AR_5_SN_EE_B_F_ Schnitt E																		