



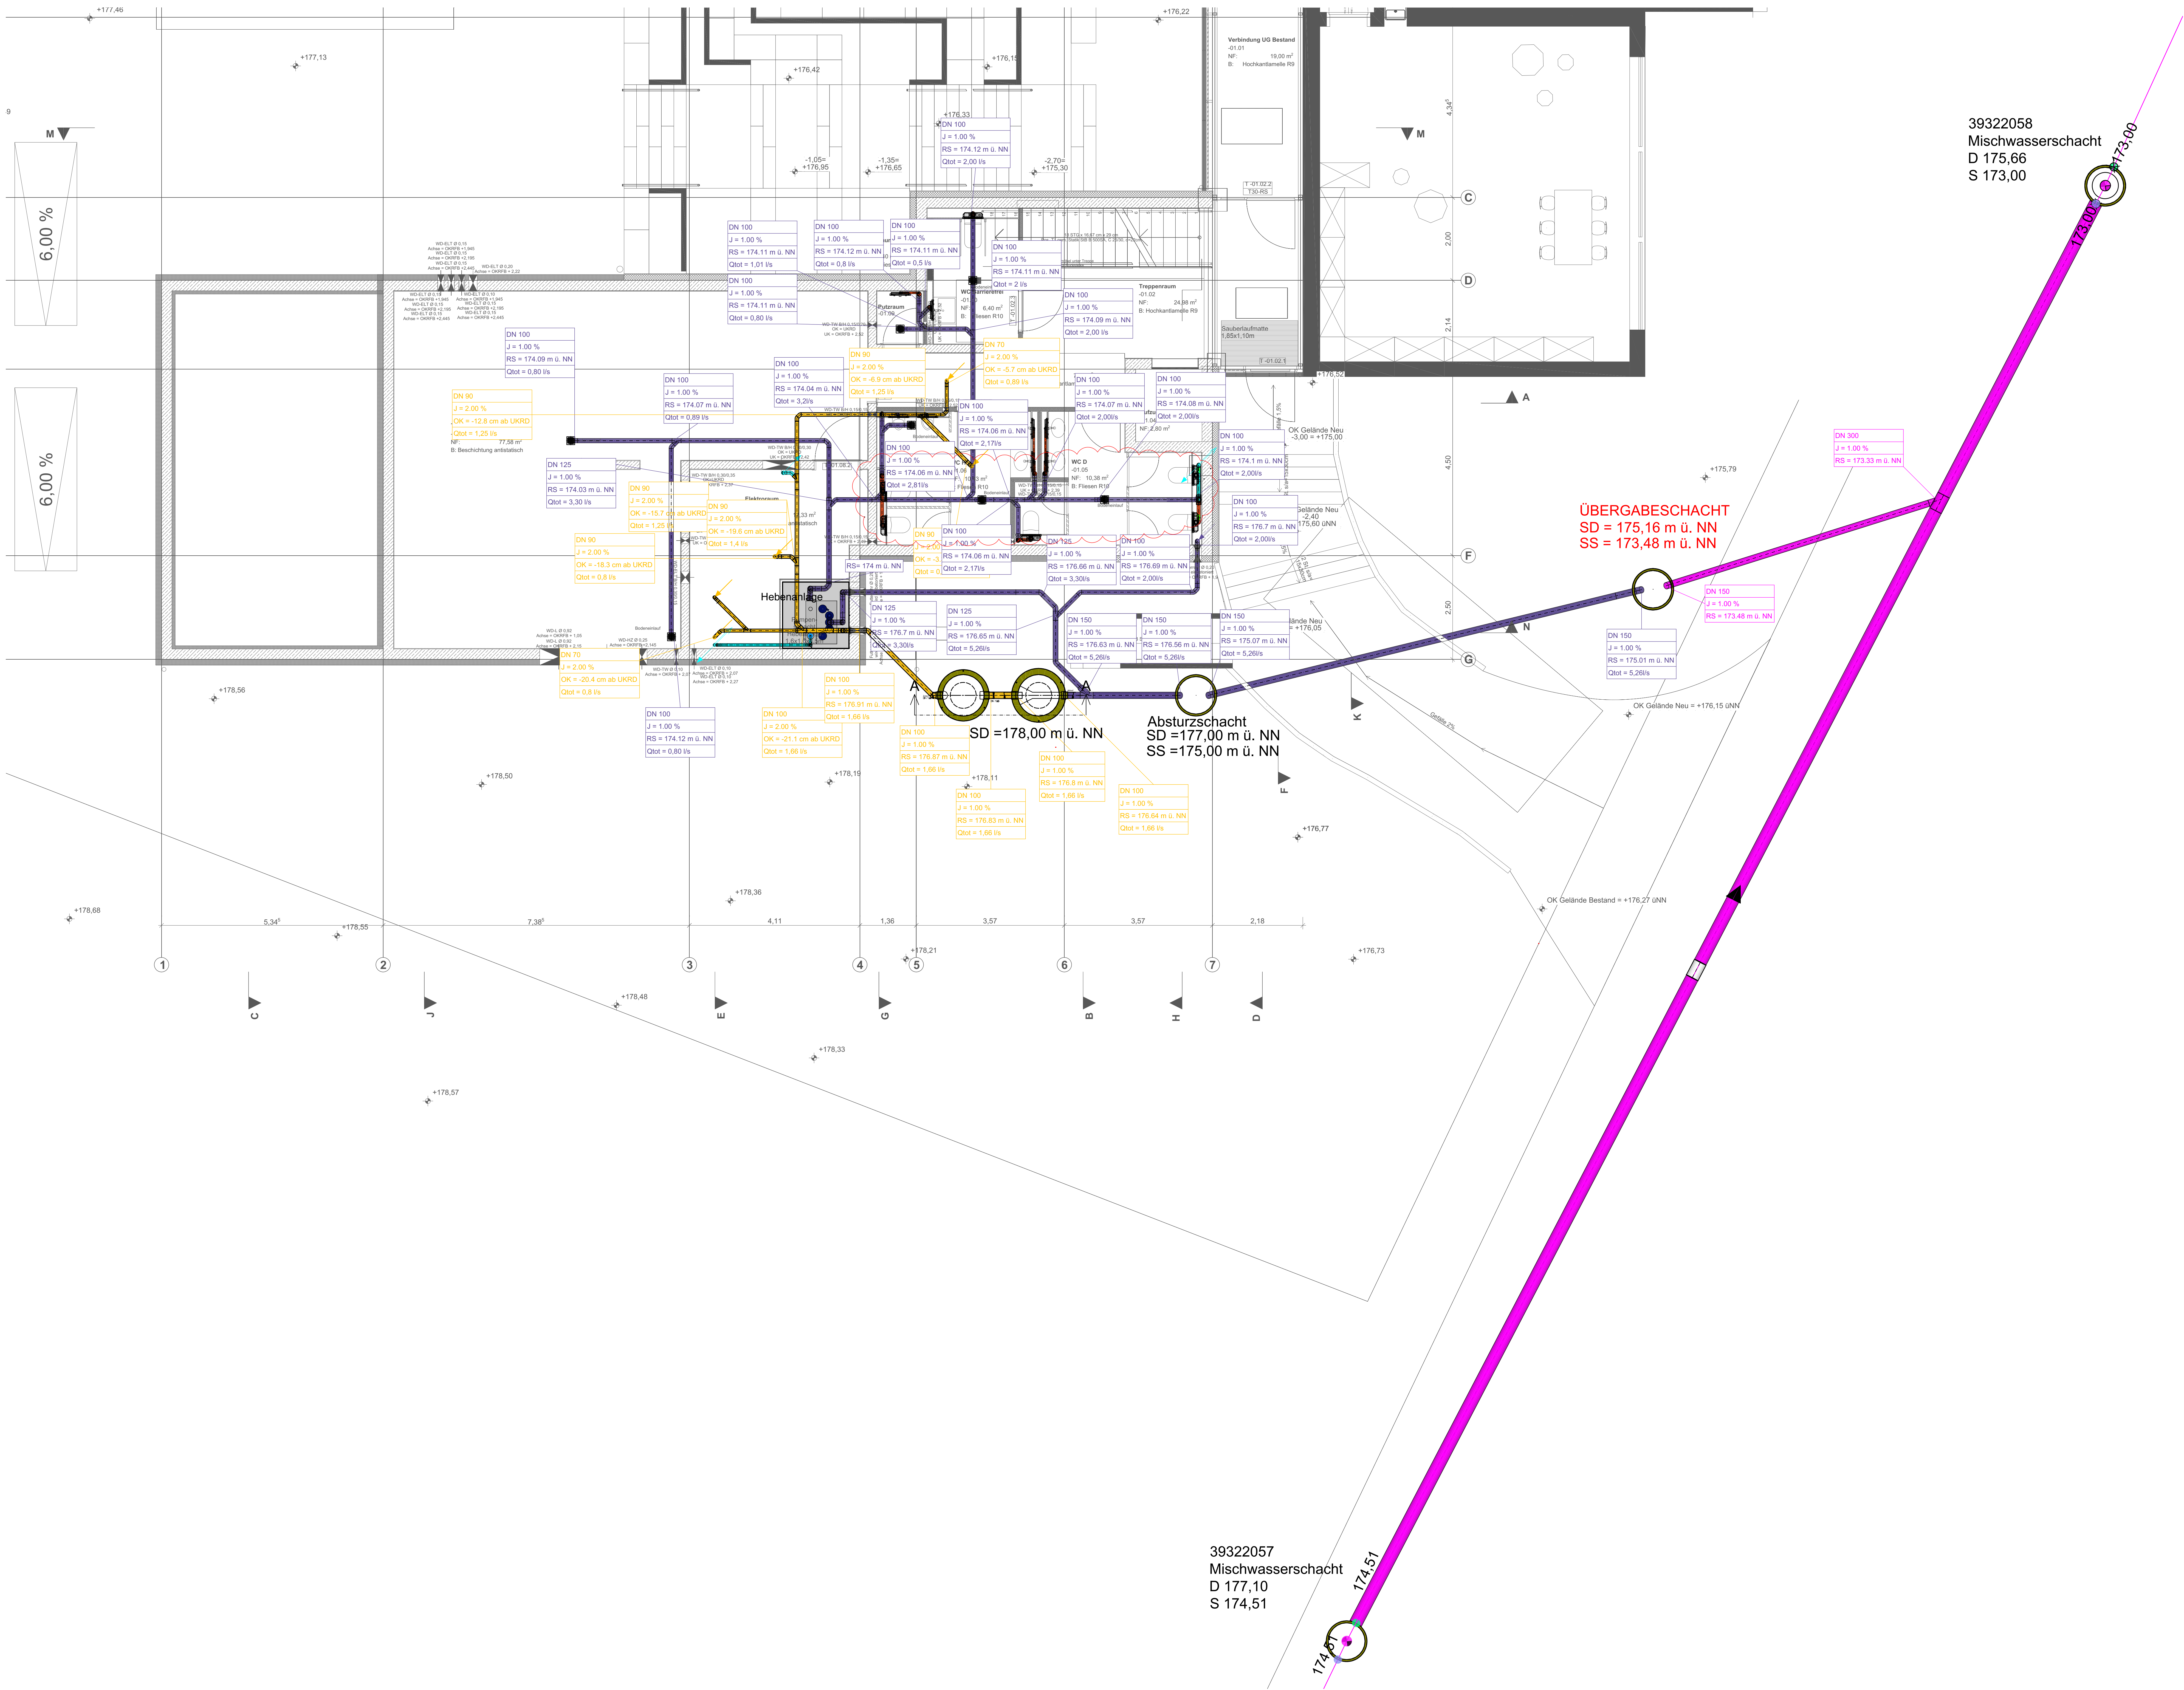

- LEGENDE:
- SCHMUTZWASSER (FETTHALTIG)
 - SCHMUTZWASSER
 - REGENWASSER
 - MISCHWASSER
 - REVISIONSSCHACHT
 - ENTLÜFTUNG
 - FALLEITUNG ANKOMMEND
 - FALLEITUNG ABGEHEND
 - ENTLÜFTUNG
 - WC MODUL
 - WASCHTISCHMODUL
 - BODENABLAUF

02	24.06.2026	Eintragung Schachthöhe	Kap.
01	20.05.2026	Schmutzwasserleitungen gem. Architekturvorgabe angepasst (siehe Rev. Woche)	Kap.
Index:	Datum:	Änderung:	Zeichner:

PLANUNGSSTAND: 24.06.2026

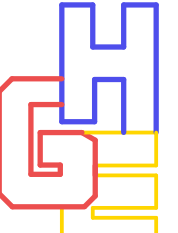

INGENIEURBÜRO EBERT GMBH
Kellenstraße 18
67128 Hochdorf-Assenheim
Telefon 06231 83 79 40 Telefax 06231 83 79 420
mail@ingenieurbuero-ebert.de

Projekt-Nr:	36/25	Bauvorhaben:	ANBAU MENSAGRUNDSCHULE, ESSENHEIM
Status:	AUSFÜHRUNG		

LP:	Gebäude:	Fachbereich:	Planung:	Ebene:	lfd. Plan-Nr.:	Index:
5	XX	SA_AW	BR	UG	0001	02

Anlage:
AUSFÜHRUNGSPLANUNG SANITÄRTECHNIK SCHMUTZWASSER
GRUNDRISS UNTERGESCHOSS

Zeichner:	Gepflicht:	Datum:	Maßstab:	Blattgröße:
Kap.		01.07.2025	1:50	1300x850