



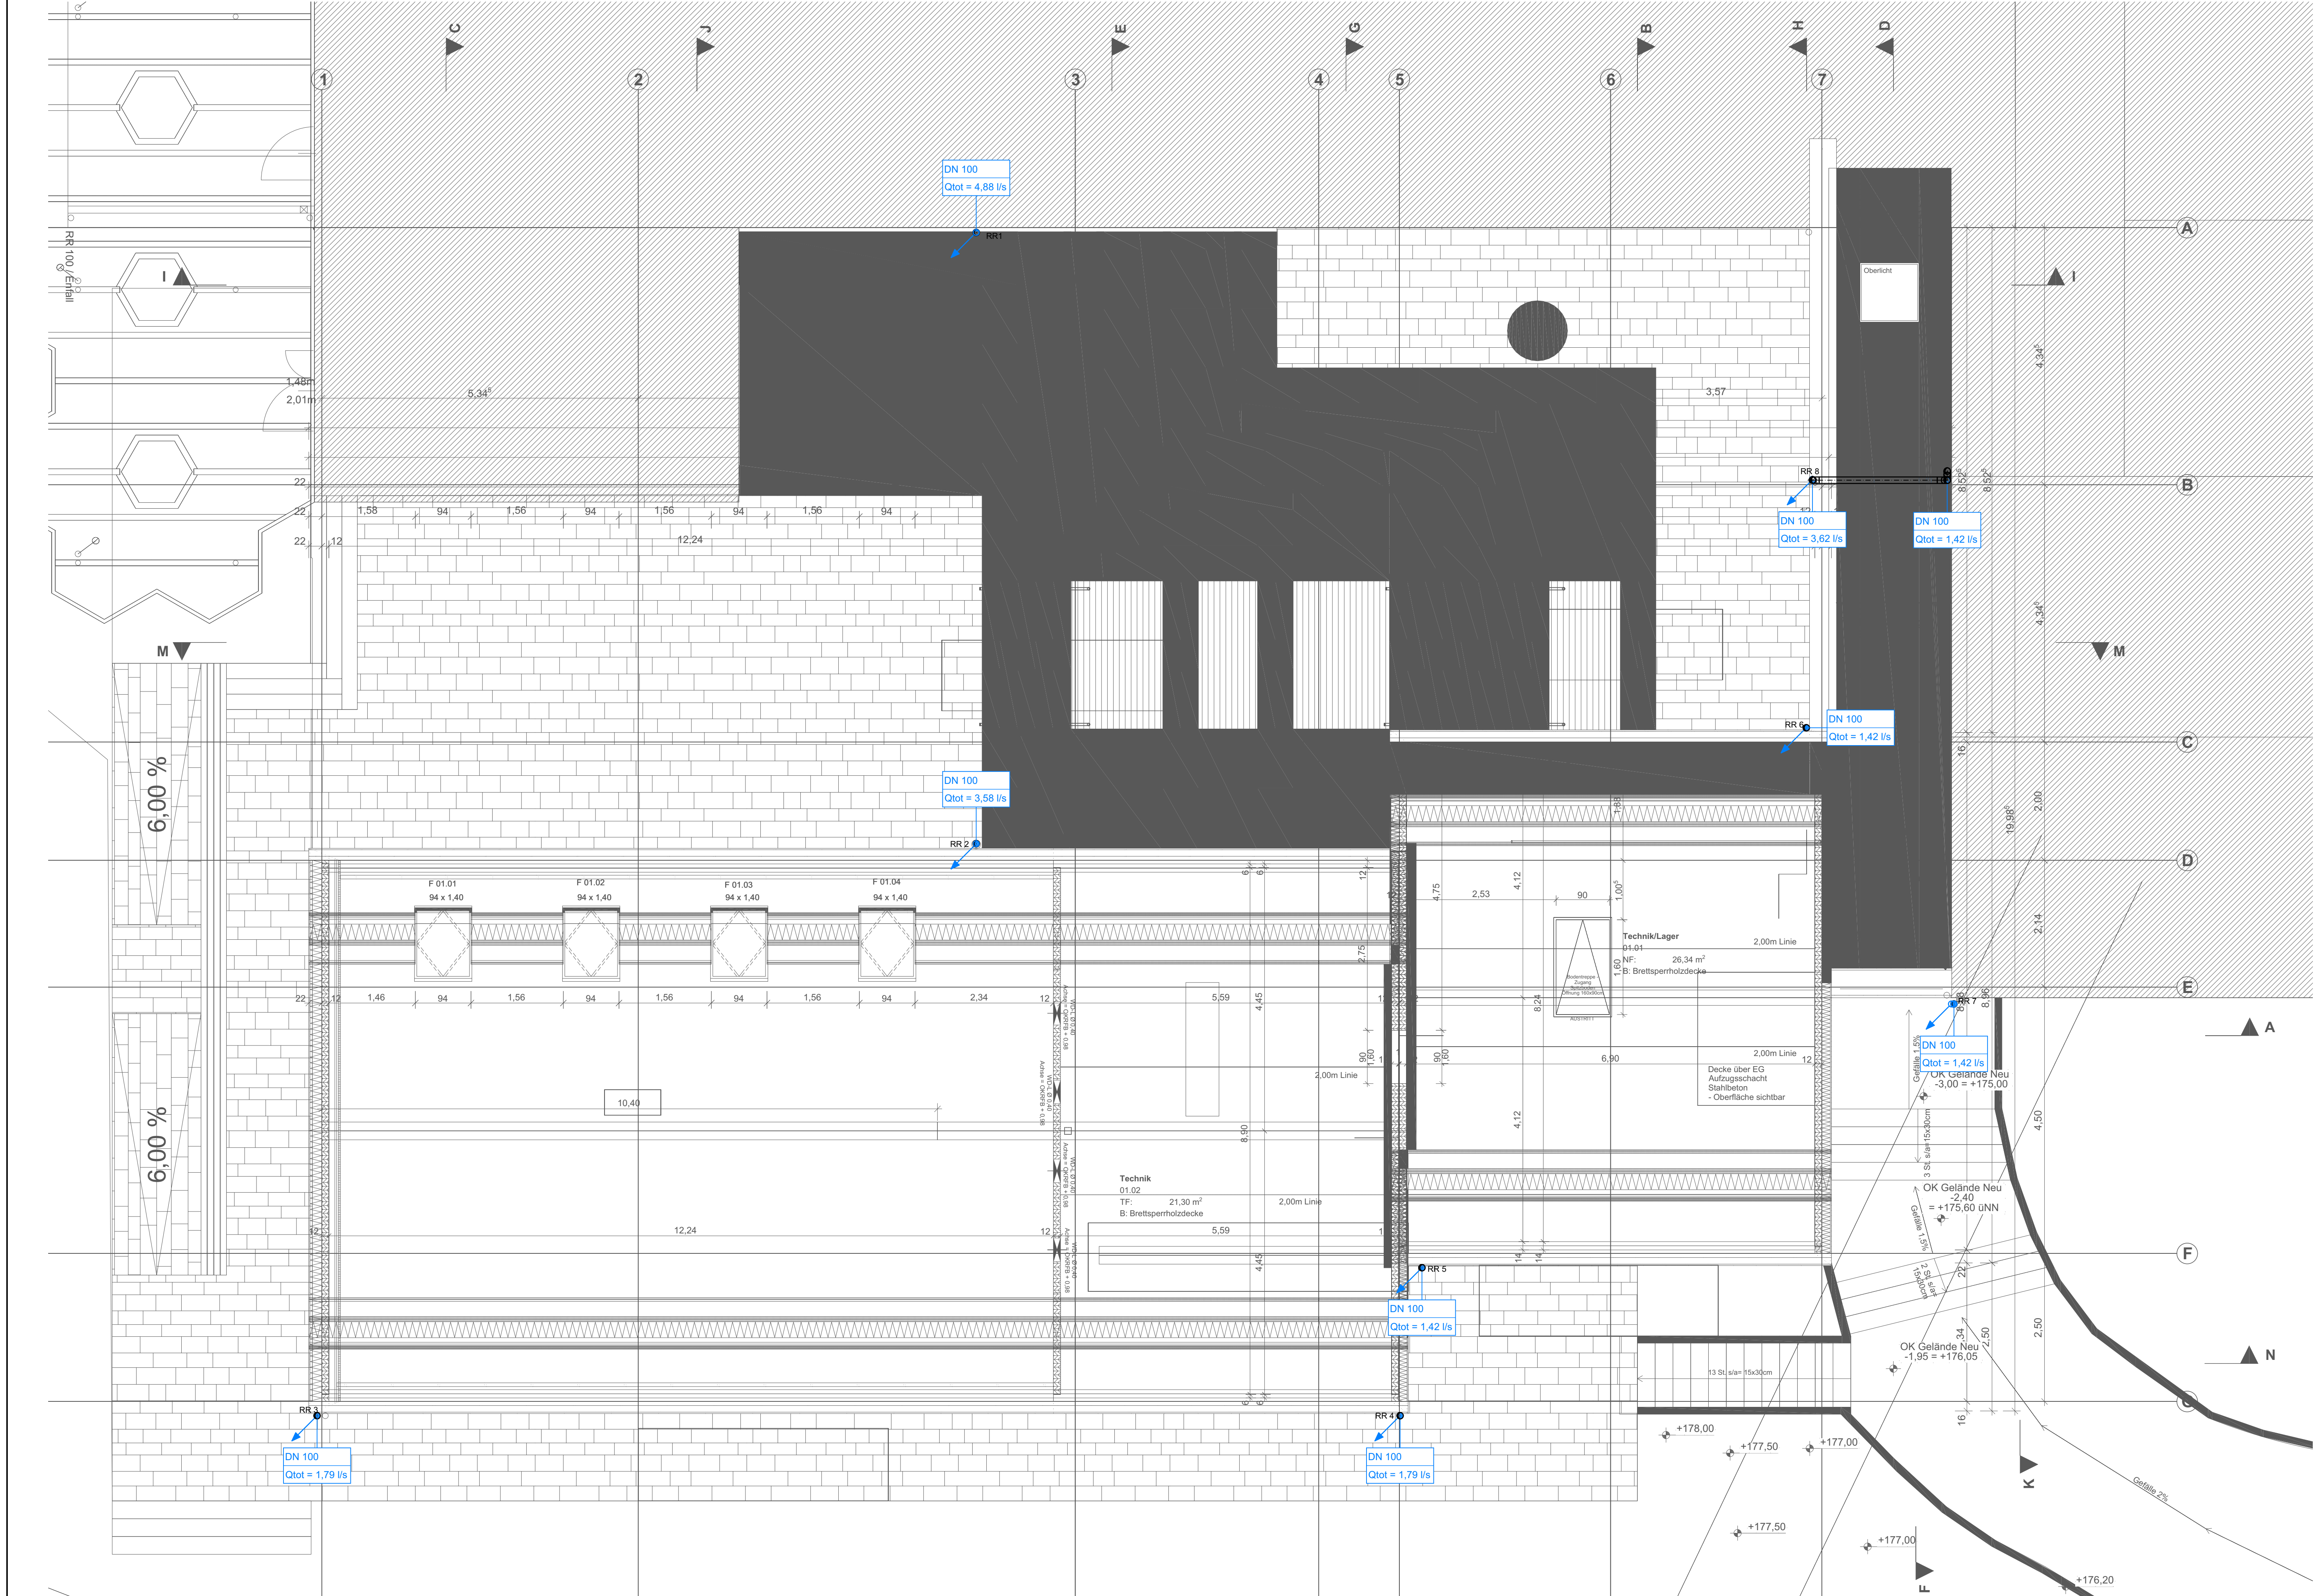


LEGENDE:

- REGENWASSER
- REVISIONSSCHACHT
- FALLEITUNG DURCHGANG
- FALLEITUNG ABGEHEND

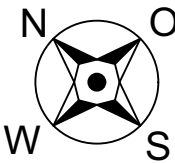

Index:	Datum:	Änderung:	Zeichner:

PLANUNGSSTAND: 13.04.2026

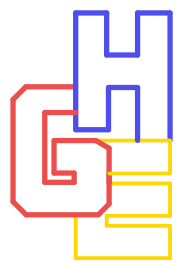

INGENIEURBÜRO EBERT GMBH
Keltenstraße 18
67126 Hochdorf-Assenheim
Telefon 06231 83 79 40 Telefax 06231 83 79 420
mail@ingenieurbuero-ebert.de

Projekt-Nr.:
36/25

Bauvorhaben:

ANBAU MENSA GRUNDSCHULE,
ESSENHEIM

Status:
AUSFÜHRUNG

LP:	Gebäude:	Fachbereich:	Planungs:	Ebene:	lfd. Plan-Nr.:	Index:
5	XX	SA_RW	BR	DG	0001	00

Anlage:
AUSFÜHRUNGSPLANUNG SANITÄRTECHNIK REGENWASSER
GRUNDRISS DACHGESCHOSS

Zeichner:	Geprüft:	Datum:	Maßstab:	Blattgröße:
Kap.		01.07.2025	1:50	1000x550