


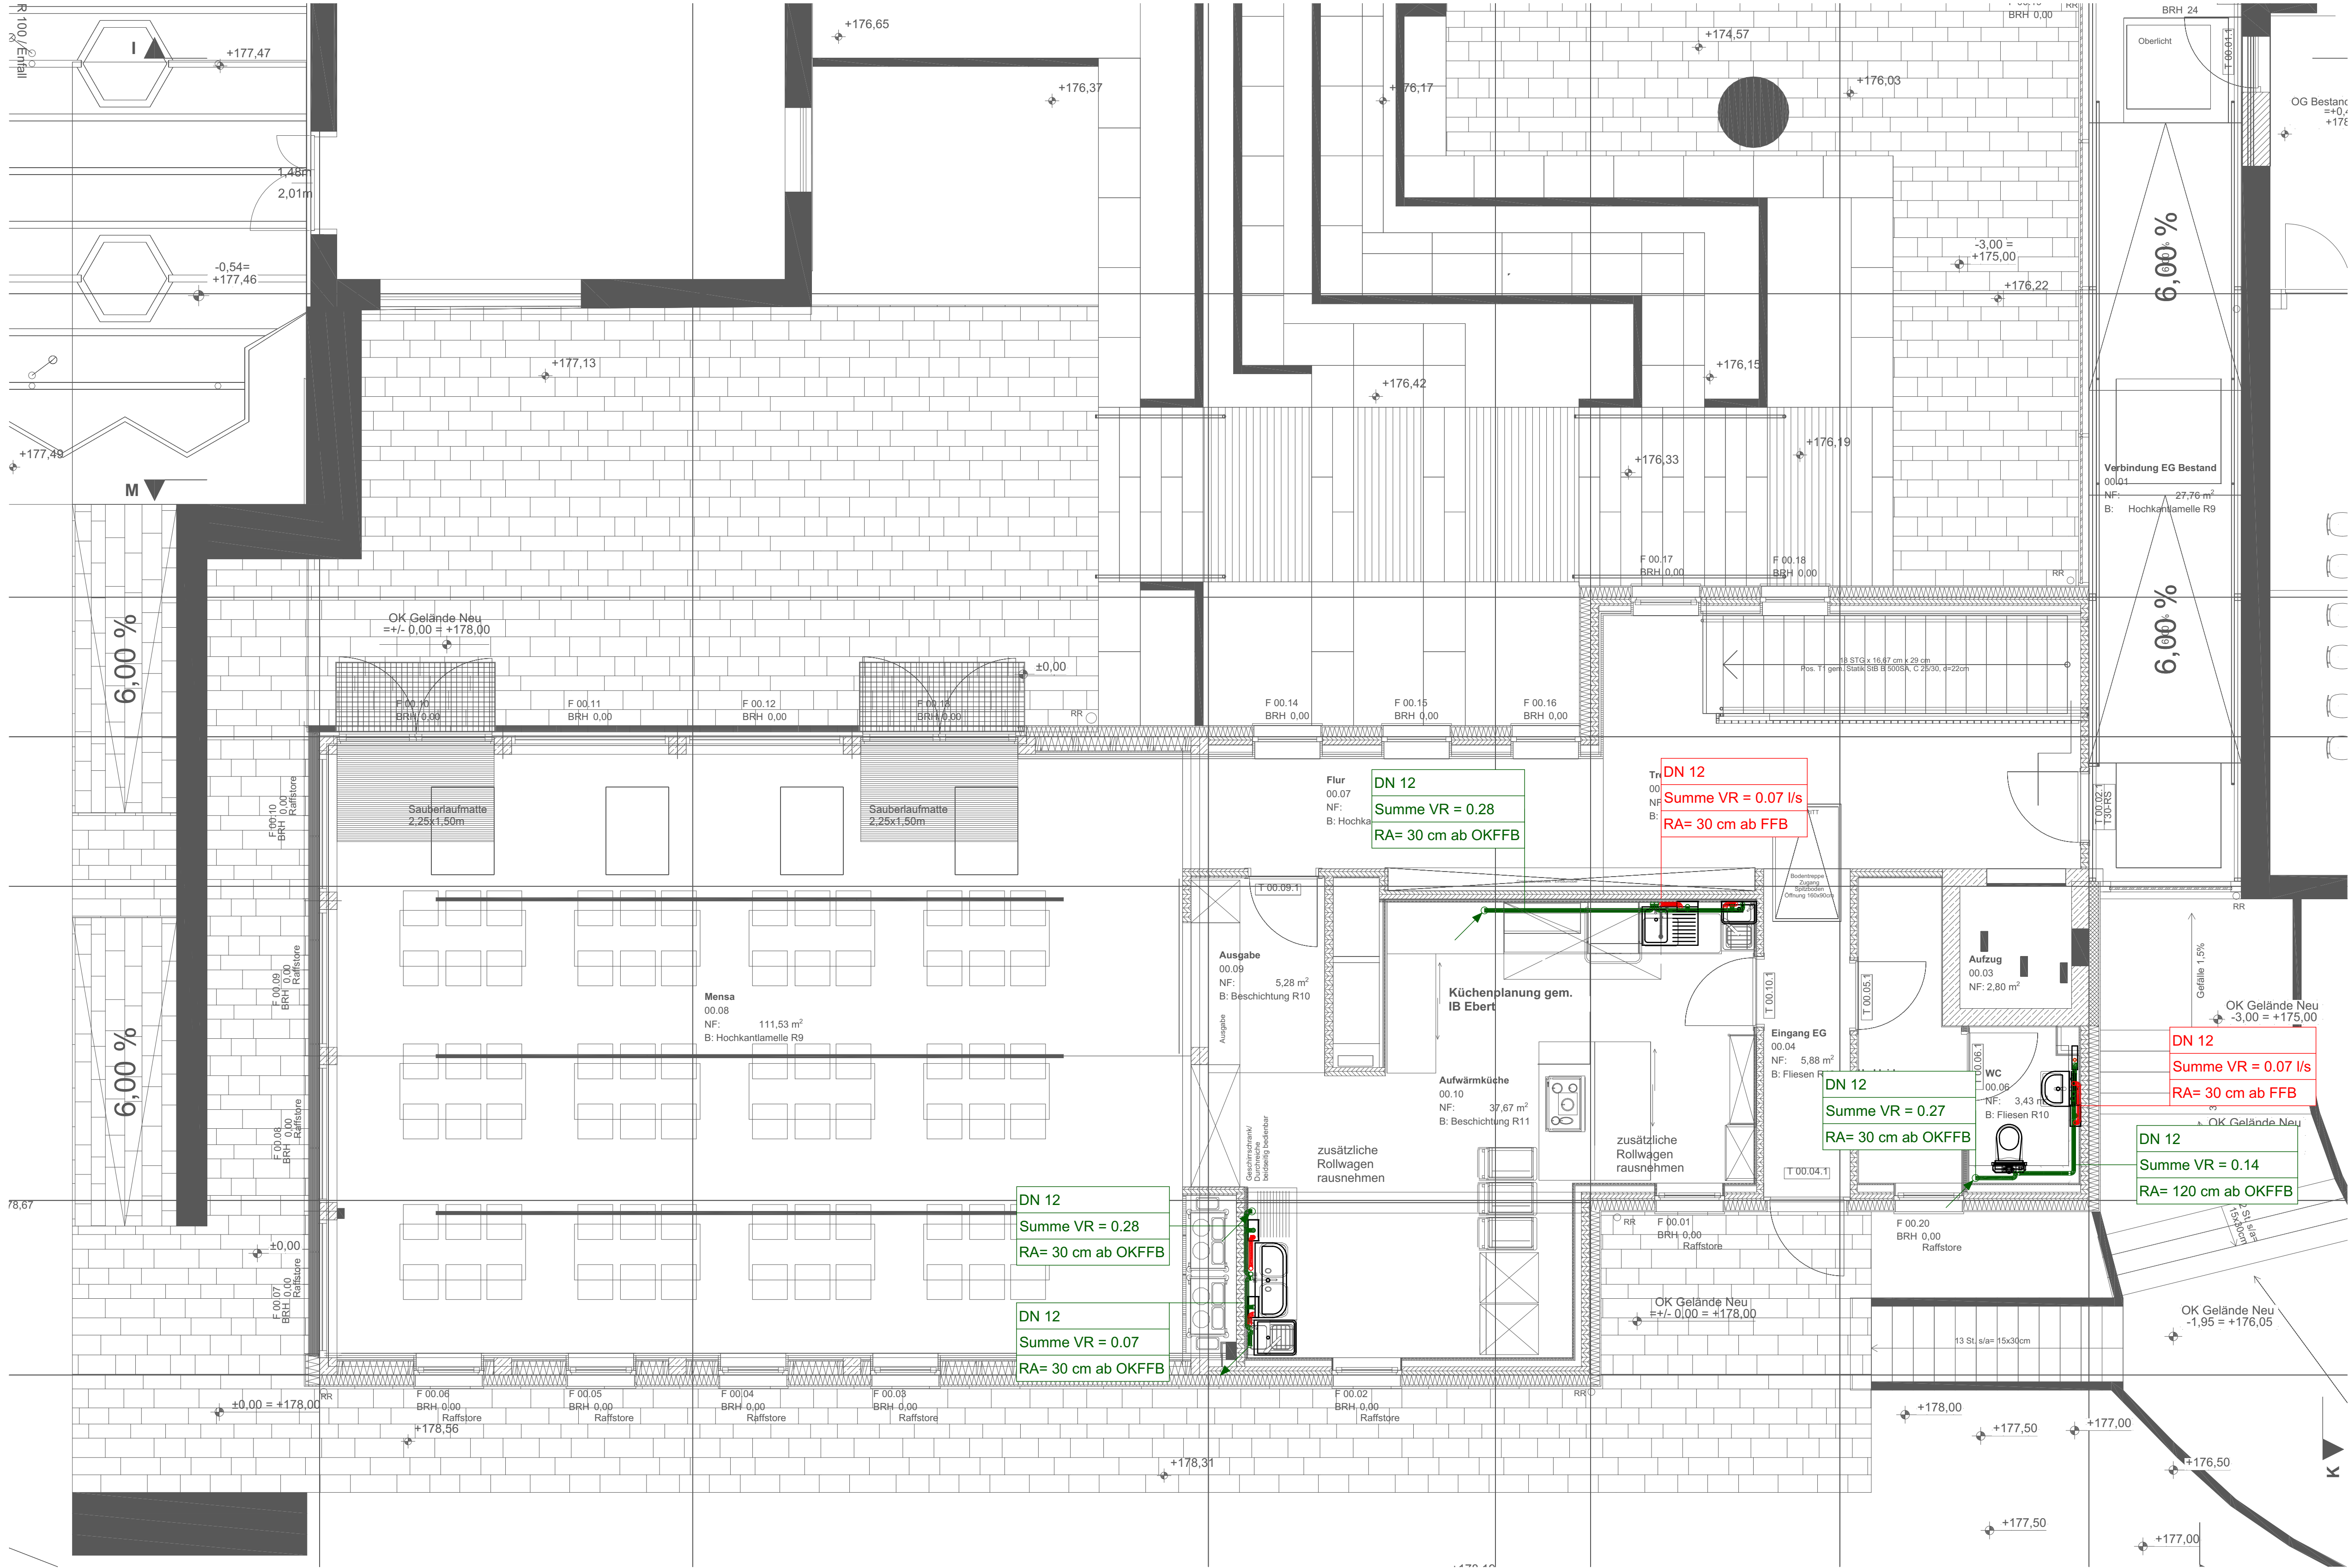

- LEGENDE:
- KALTWASSER
 - WARMWASSER
 - STEIGLEITUNG ANKOMMEND
 - ABSPERRARMATUR
 - FILTER
 - RÜCKSCHLAGVENTIL
 - DURCHFLUSSMESSGERÄT
 - HYGIENESPÜLUNG
 - ELEKTRO-DURCHLAUFERHITZER
 - WC MODUL
 - WASCHTISCHMODUL

Index:	Datum:	Änderung:	Zeichner:

PLANUNGSSTAND: 13.04.2026



INGENIEURBÜRO EBERT GMBH
Keltensstraße 18
67126 Hochdorf-Assenheim
Telefon 06231 83 79 40 Telefax 06231 83 79 420
mail@ingenieurbuero-ebert.de

Projekt-Nr:
36/25

Bauvorhaben:
ANBAU MENSA GRUNDSCHULE,
ESSENHEIM

Status:
AUSFÜHRUNG

LP:	Gebäude:	Fachbereich:	Planung:	Ebene:	lfd. Plan-Nr.:	Index:
5	XX	SA_TW	BR	EG	0001	00

Anlage:
AUSFÜHRUNGSPLANUNG SANITÄRTECHNIK TRINKWASSER
GRUNDRISS ERDGESCHOSS

Zeichner:	Geprüft:	Datum:	Maßstab:	Blattgröße:
Kap.		01.07.2025	1:50	900x500