


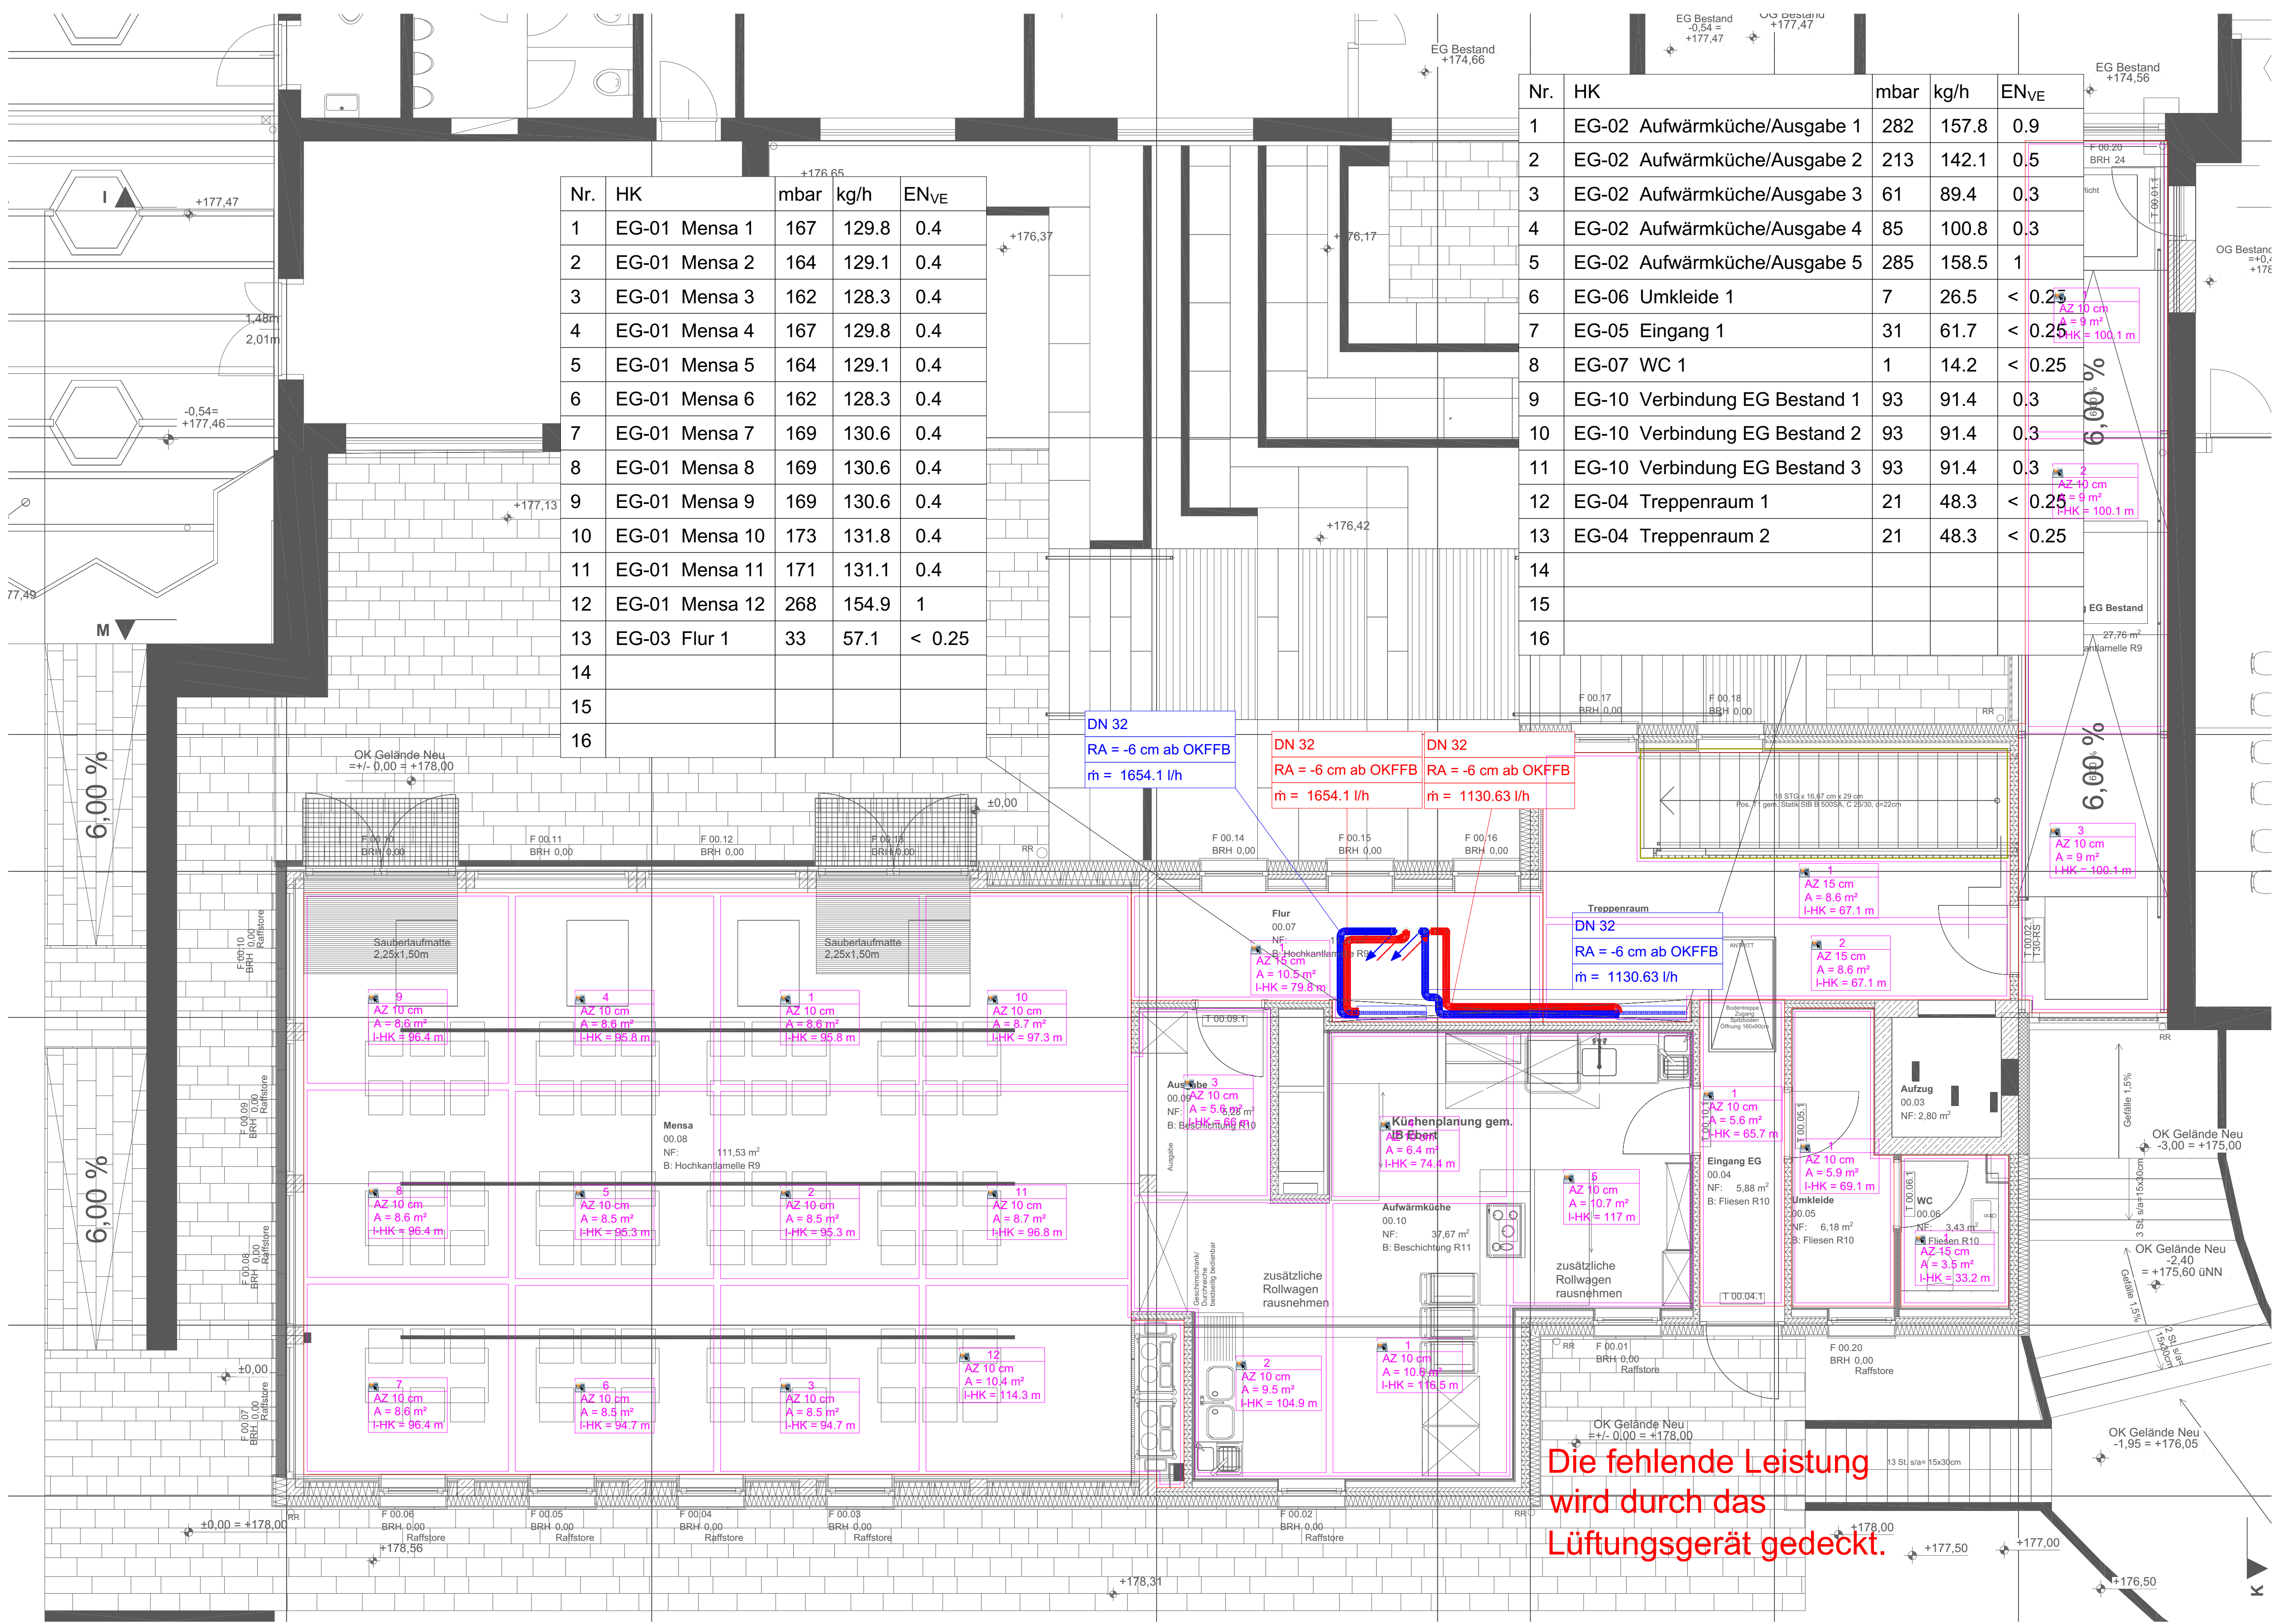

Nr.	HK	mbar	kg/h	EN _{VE}
1	EG-01 Mensa 1	167	129.8	0.4
2	EG-01 Mensa 2	164	129.1	0.4
3	EG-01 Mensa 3	162	128.3	0.4
4	EG-01 Mensa 4	167	129.8	0.4
5	EG-01 Mensa 5	164	129.1	0.4
6	EG-01 Mensa 6	162	128.3	0.4
7	EG-01 Mensa 7	169	130.6	0.4
8	EG-01 Mensa 8	169	130.6	0.4
9	EG-01 Mensa 9	169	130.6	0.4
10	EG-01 Mensa 10	173	131.8	0.4
11	EG-01 Mensa 11	171	131.1	0.4
12	EG-01 Mensa 12	268	154.9	1
13	EG-03 Flur 1	33	57.1	< 0.25
14				
15				
16				

Nr.	HK	mbar	kg/h	EN _{VE}
1	EG-02 Aufwärmküche/Ausgabe 1	282	157.8	0.9
2	EG-02 Aufwärmküche/Ausgabe 2	213	142.1	0.5
3	EG-02 Aufwärmküche/Ausgabe 3	61	89.4	0.3
4	EG-02 Aufwärmküche/Ausgabe 4	85	100.8	0.3
5	EG-02 Aufwärmküche/Ausgabe 5	285	158.5	1
6	EG-06 Umkleide 1	7	26.5	< 0.25
7	EG-05 Eingang 1	31	61.7	< 0.25
8	EG-07 WC 1	1	14.2	< 0.25
9	EG-10 Verbindung EG Bestand 1	93	91.4	0.3
10	EG-10 Verbindung EG Bestand 2	93	91.4	0.3
11	EG-10 Verbindung EG Bestand 3	93	91.4	0.3
12	EG-04 Treppenraum 1	21	48.3	< 0.25
13	EG-04 Treppenraum 2	21	48.3	< 0.25
14				
15				
16				

LEGENDE:

VORLAUF

RÜCKLAUF

HEIZKREISE

Fußbodenheizungsverteiler

Steigleitung abgehend - Vorlauf

Steigleitung ankommend - Vorlauf

Fallleitung ankommend - Rücklauf

Fallleitung abgehend - Rücklauf

Index:

Datum:

Änderung:

Zeichner:

PLANUNGSSTAND:

13.04.2026

INGENIEURBÜRO EBERT GMBH

Keltenstraße 18

67126 Hochdorf-Assenheim

Telefon 06231 83 79 40 Telefax 06231 83 79 420

mail@ingenieurbuero-ebert.de

Projekt-Nr:

36/25

Status:

AUSFÜHRUNG

Bauvorhaben:

ANBAU MENSA GRUNDSCHULE,
ESSENHEIM

LP:	Gebäude:	Fachbereich:	Planung:	Ebene:	lfd. Plan-Nr.:	Index:
5	XX	HZ	BR	EG	0001	00

Anlage:

AUSFÜHRUNGSPLANUNG HEIZUNGSTECHNIK
GRUNDRISS ERDGESCHOSS

Zeichner:

Geprüft:

Datum:

Maßstab:

Blattgröße:

Kap.

01.07.2025

1:50

900x500