


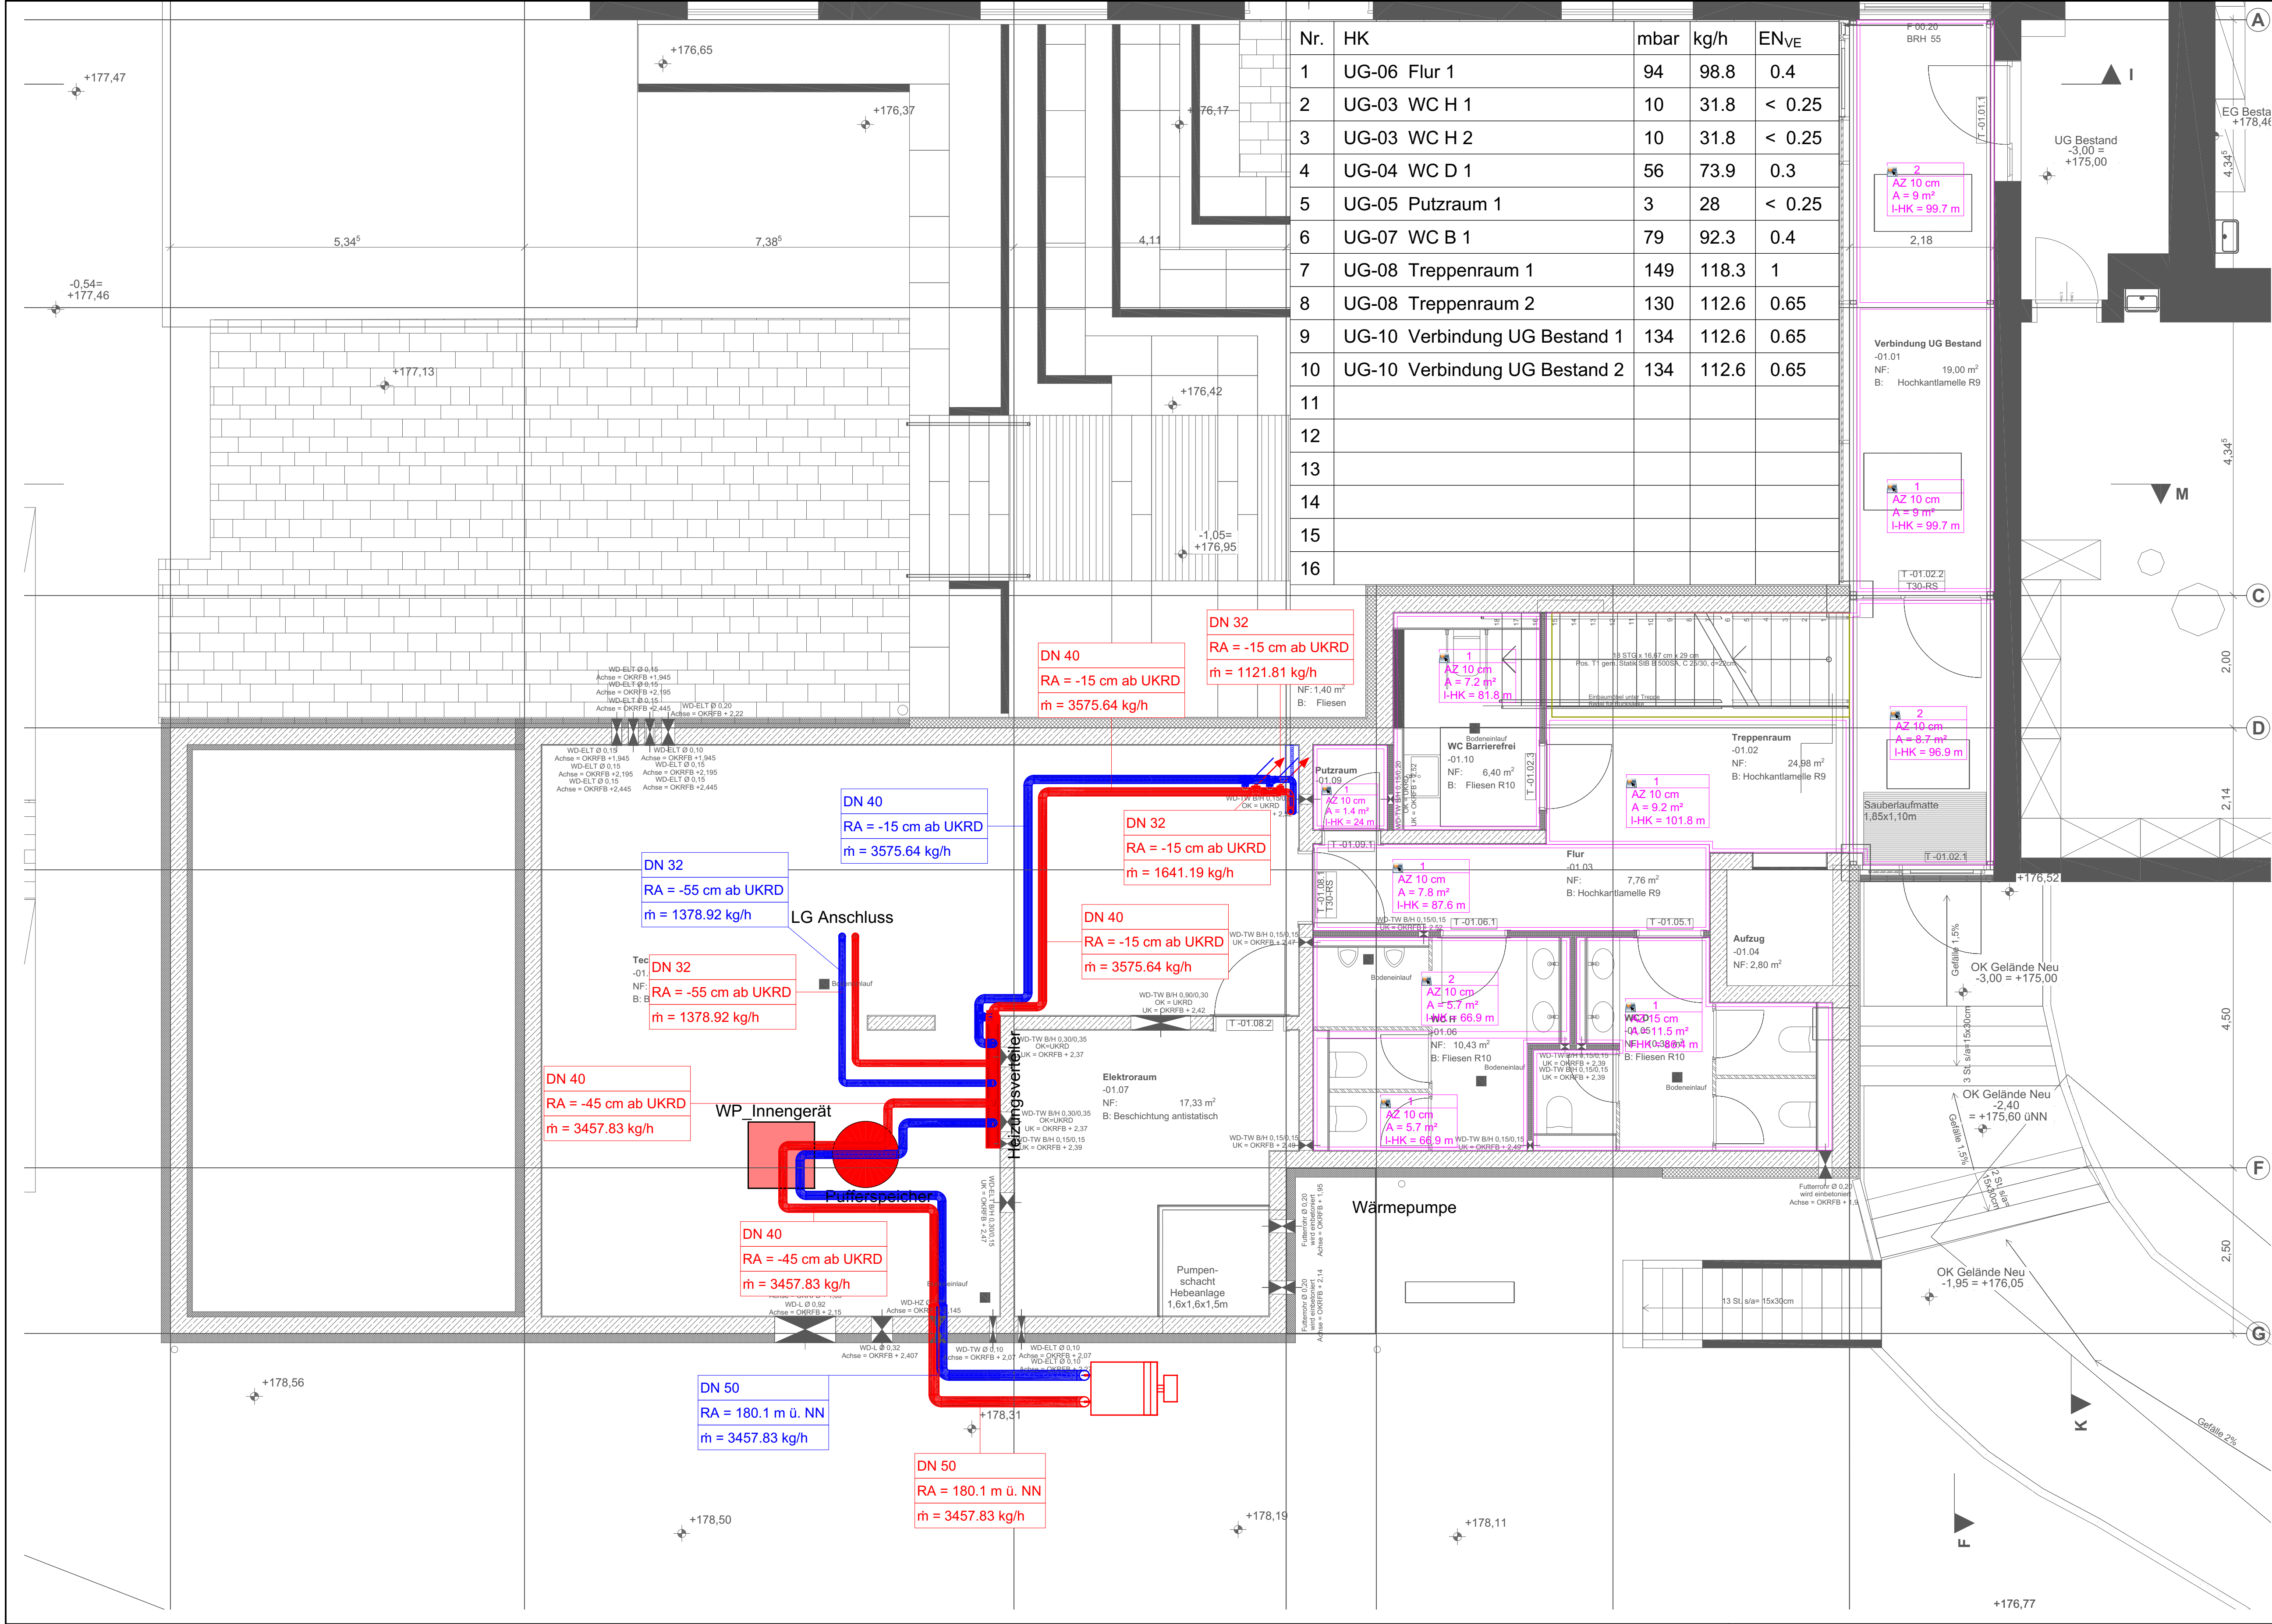

- LEGENDE:
- VORLAUF
 - RÜCKLAUF
 - HEIZUNGSVERTEILER
 - HEIZKREISE
 - FUßBODENHEIZUNGSVERTEILER
 - STEIGLEITUNG ABGEHEND - VORLAUF
 - STEIGLEITUNG ANKOMMEND - VORLAUF
 - FALLLEITUNG ANKOMMEND - RÜCKLAUF
 - FALLLEITUNG ABGEHEND - RÜCKLAUF

Index:		Datum:		Änderung:		Zeichner:	
PLANUNGSSTAND:						13.04.2026	
				INGENIEURBÜRO EBERT GMBH Keltensstraße 18 67126 Hochdorf-Assenheim Telefon 06231 83 79 40 Telefax 06231 83 79 420 mail@ingenieurbuero-ebert.de			
Projekt-Nr:		36/25		Bauvorhaben:			
Status:		AUSFÜHRUNG		ANBAU MENSA GRUNDSCHULE, ESSENHEIM			
LP:	Gebäude:	Fachbereich:	Planung:	Ebene:	lfd. Plan-Nr.:	Index:	
5	XX	HZ	BR	UG	0001	00	
Anlage:							
AUSFÜHRUNGSPLANUNG HEIZUNGSTECHNIK GRUNDRISS UNTERGESCHOSS							
Zeichner:		Geprüft:		Datum:		Maßstab:	
Kap.				01.07.2025		1:50	
						Blattgröße:	
						900x500	