



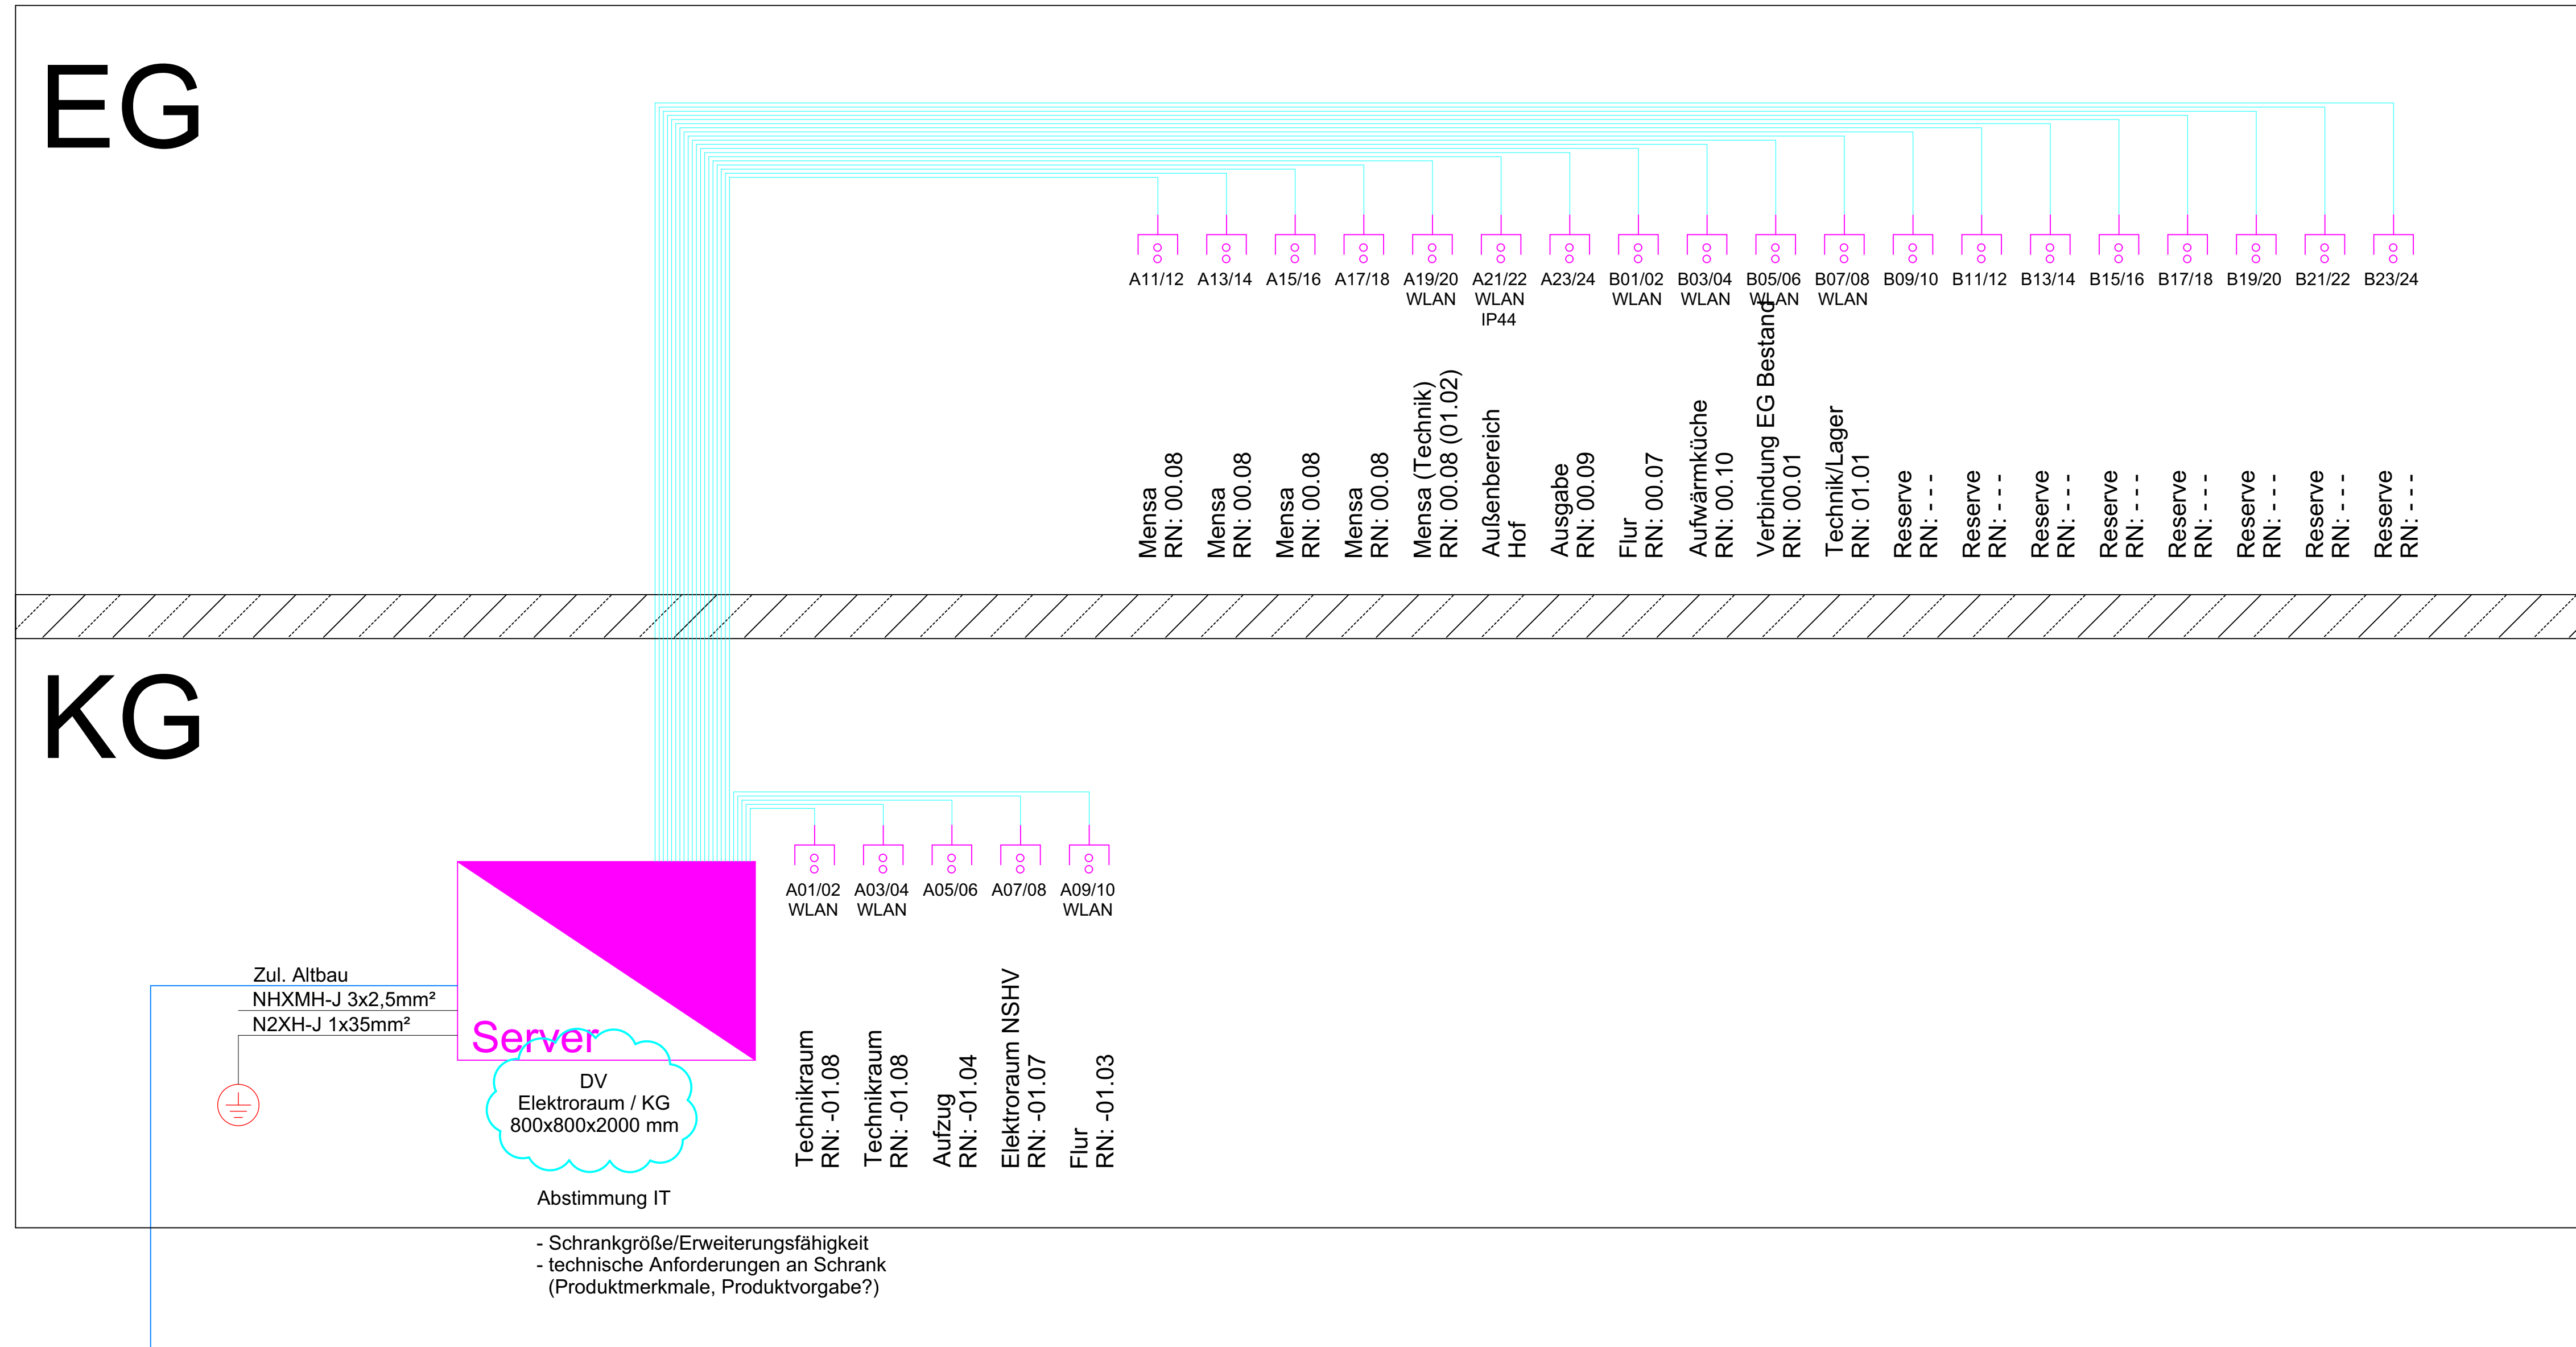

LEGENDE:

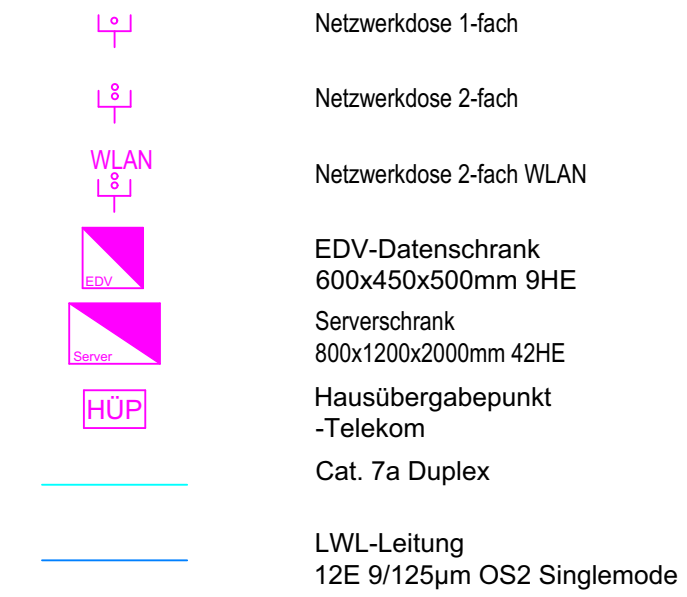

01	06.05.2026	Anpassungen ELT gemäß den neuen Grundrissplänen.	Str.
Index:	Datum:	Änderung:	Zeichner:

PLANUNGSSTAND:	06.05.2026
----------------	------------



INGENIEURBÜRO EBERT GMBH

Keltenstrasse 18
67126 Hochdorf-Assenheim
Telefon 06231/83 79 40 Telefax 06231/83 79 420
mail@ingenieurbuero-ebert.de

Projekt-Nr: 36/25	Bauvorhaben: Neubau Mensa Grundschule Essenheim Münchhoffstraße 20 55270 Essenheim
Status: AUSFÜHRUNG	

LP:	Gebäude:	Fachbereich:	Plantyp:	Ebene:	lfd. Plan-Nr.:	Index:
5	XX	EL-EDV	SC	XX	0001	01

Anlage:

AUSFÜHRUNGSPLANUNG ELEKTROTECHNIK KG 450
NETZWERK-SCHEMA

Zeichner:	Geprüft:	Datum:	Maßstab:	Blattgröße:
STR.		01.07.2025	ohne	841X420