


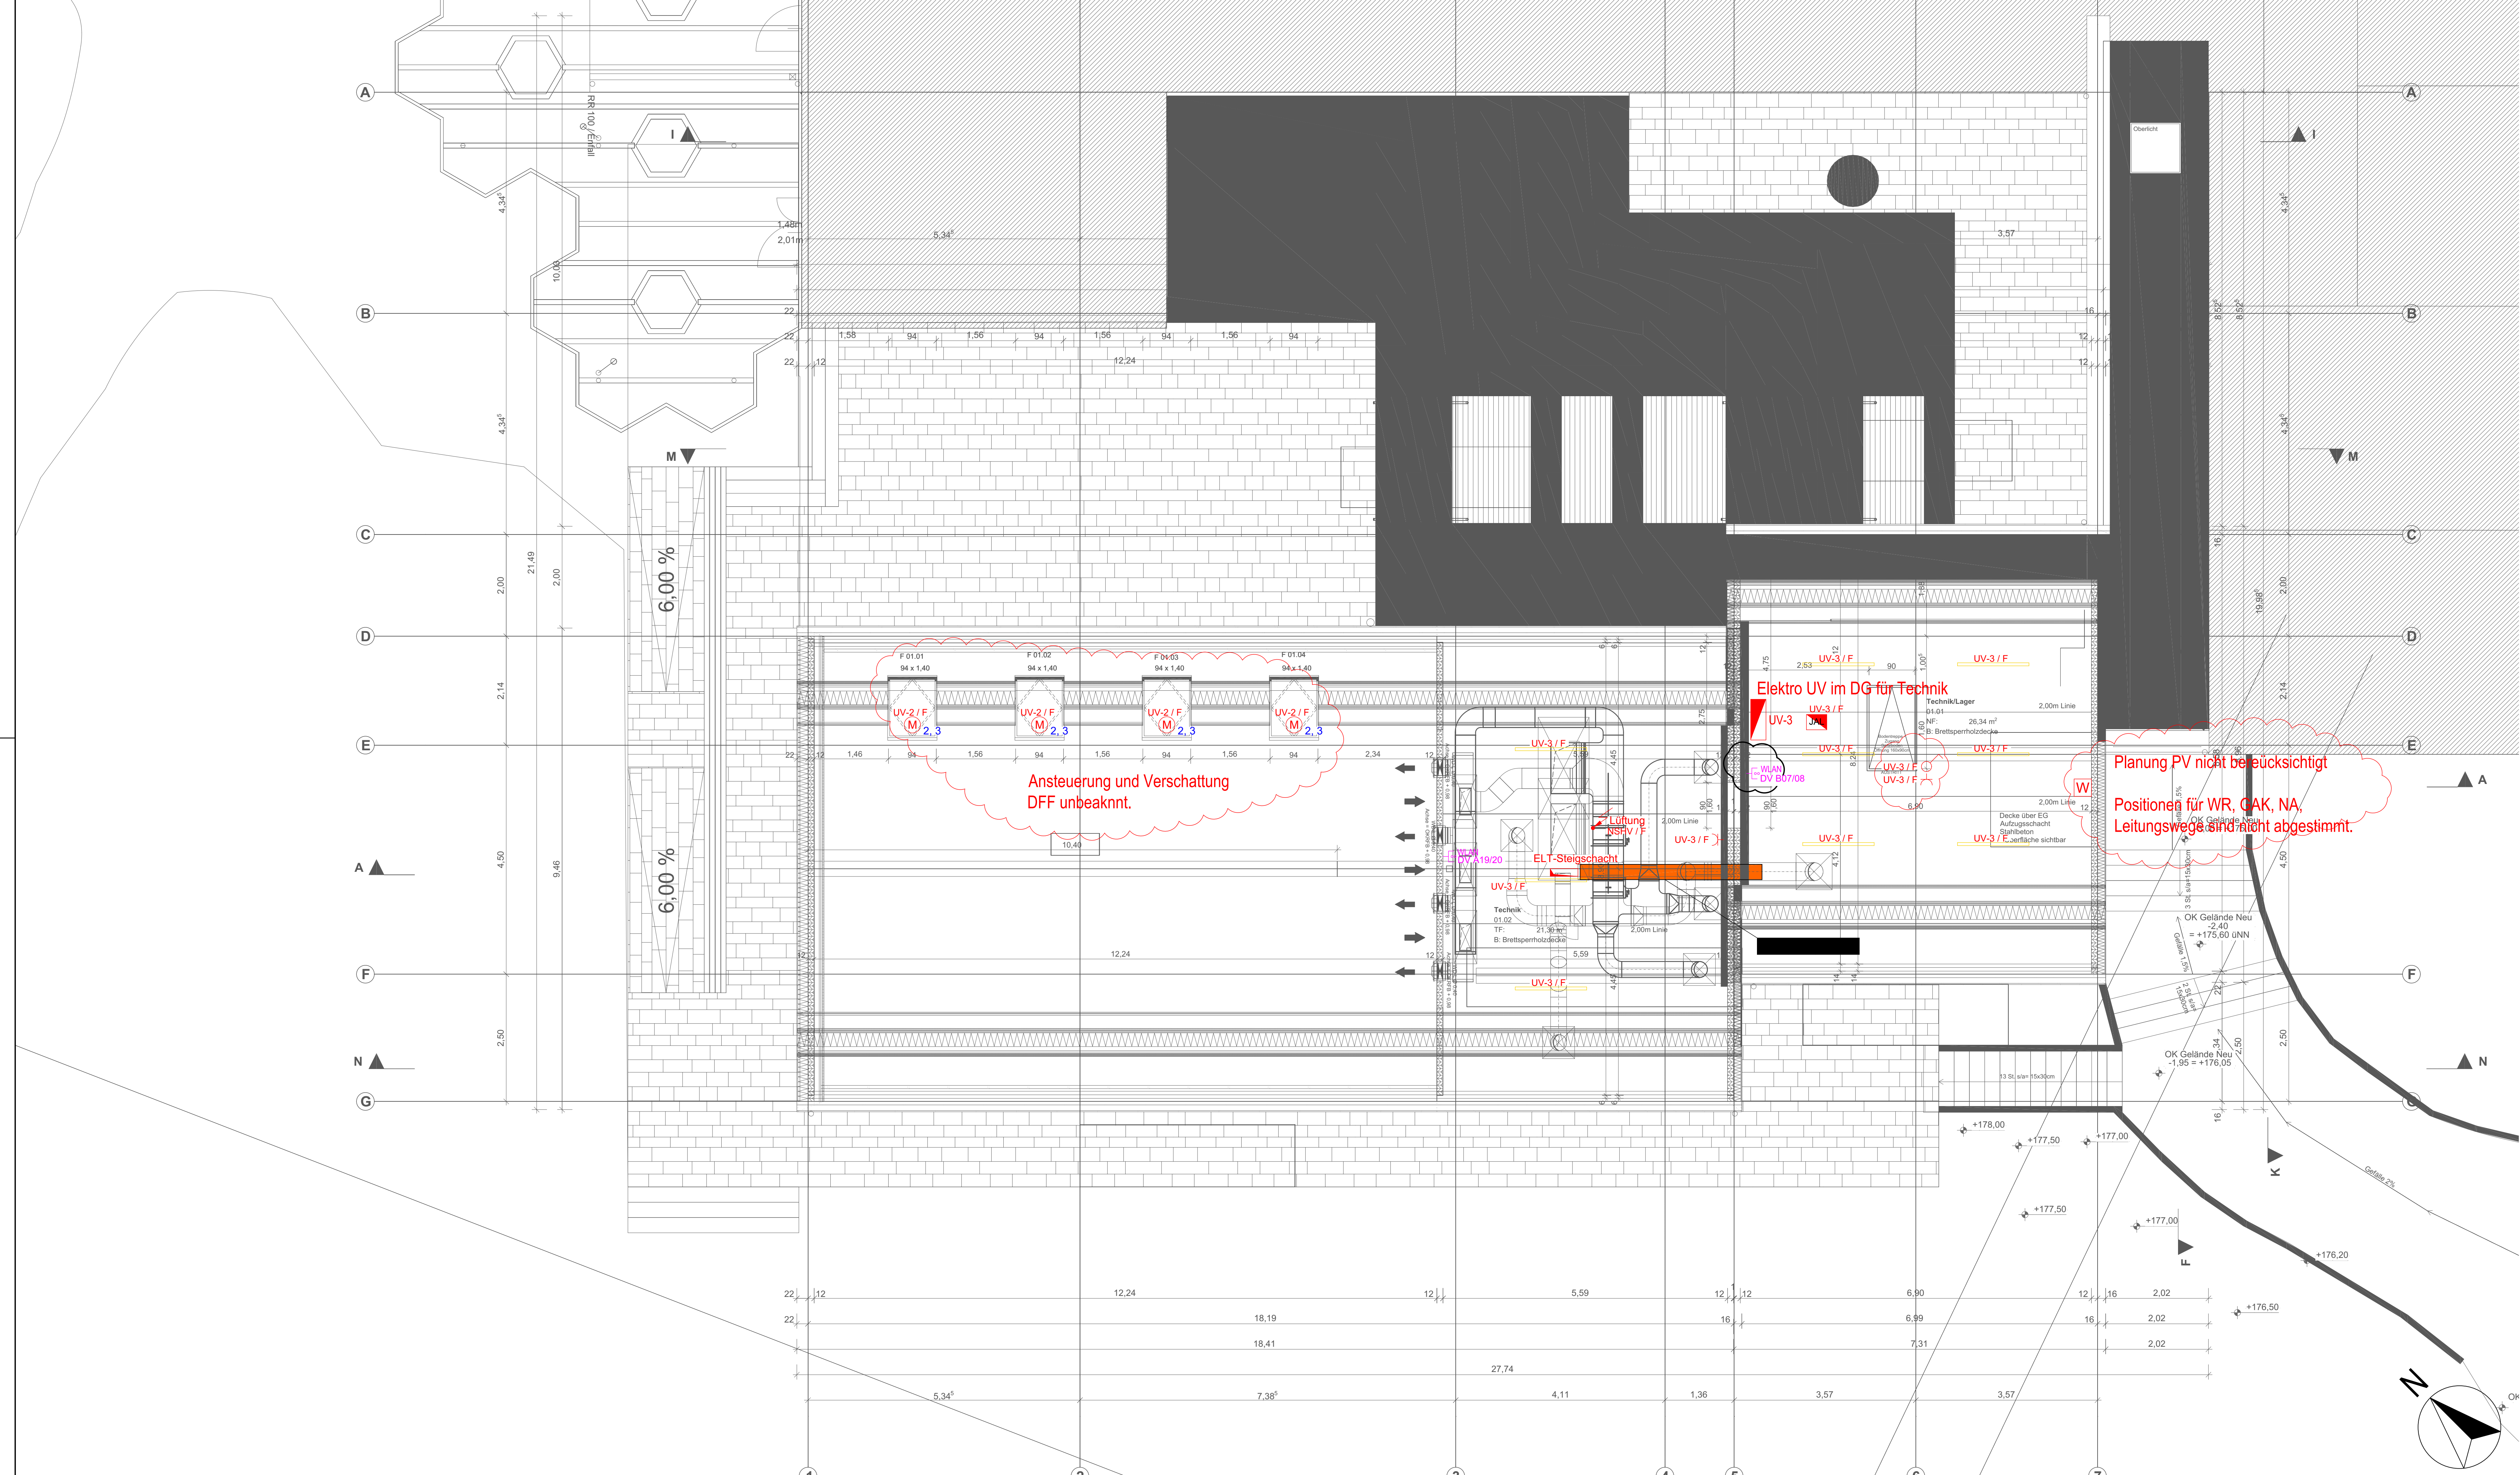

LEGENDE:

- Langfeldleuchte
- Ausschalter
- Steckdose 1-fach bis 3-fach
- Wechselrichter
- Elektroanschluss Allgemein
- Motor
- Trasse

MONTAGEHÖHEN
IN BEZUG AUF FERTIGFUSSBODEN
ALLE MONTAGEHÖHEN VON FFB ZU ACHSMASS GEMESSEN!
INSTALLATION NACH DIN 18015 TEIL 3

Höhe	Symbol	Beschreibung
K +2,25	○	REGELABSTAND ZU TÜREN, FENSTERN, RAUMECKEN UND RAUMKANTEN
J +2,10	○	STECKDOSEN KÜCHENZELLEN, DUNSTABZUG, KÜHLGERÄTE UND GEBÄUDEKÜHLE
I +1,70	○	SCHÜLDELSCHALTER, KONTROLLEUCHTE, FÖN, INFRAROTSTRALER
H +1,40	○	THERMOSTAT, TÜRSPRECHANLAGE, DRUCKKNOPFELDER, STECKDOSEN (GRUPPEN, SCHLAF, DIFFERENZIERUNGSRÄUME)
G +1,10	○	STECKDOSEN, DATENDOSSEN (KLASSENRÄUME)
F +1,05	○	STECKDOSEN IN KÜCHE, STECKDOSE AM WASCHBECKEN, STECKDOSEN FÜR WASCHMASCHINE UND TROCKNER
E +0,85	○	AUS- / SEHEN- WECHSEL-, KREUZSCHALTER, TASTER, KLINGEL
D +0,55	○	SCHALTERHÖHE ROLLSTUHLGERECHT / BARRIEREFREI
C +0,50	○	HERDANSCHLUSSDOSE
B +0,30	○	STECKDOSEN, DATENDOSSEN, FM-DOSSEN
A +0,10	○	HEIZUNG STELLANTRIEB

FFB
RFB

BODENAUFBAU

ACHTUNG: BEZUG DER MASSE AUF FERTIGFUSSBODEN

Index	Datum	Änderung	Str.	Zeichner
01	06.05.2026	Anpassungen ELT gemäß den neuen Grundrissplänen.		

PLANUNGSSTAND: 06.05.2026

INGENIEURBÜRO EBERT GMBH
Kellenstraße 18
67126 Hochdorf-Assenheim
Telefon 06231 83 79 40 Telefax 06231 83 79 420
mail@ingenieurbuero-ebert.de

Projekt-Nr.: 36/25

Status: AUSFÜHRUNG

Bauvorhaben:
Neubau Mensa
Grundschule Assenheim
Münchhofstraße 20
55270 Assenheim

LP:	Gebäude:	Fachbereich:	Planung:	Ebene:	lfd. Plan-Nr.:	Index:
5	XX	EL	GR	DG	0001	01

Anlage:
**AUSFÜHRUNGSPLANUNG ELEKTROTECHNIK
GRUNDRISS DACHGESCHOSS**

Zeichner:	Geprüft:	Datum:	Maßstab:	Blattgröße:
Str.		01.07.2025	1:500	598x425/594