


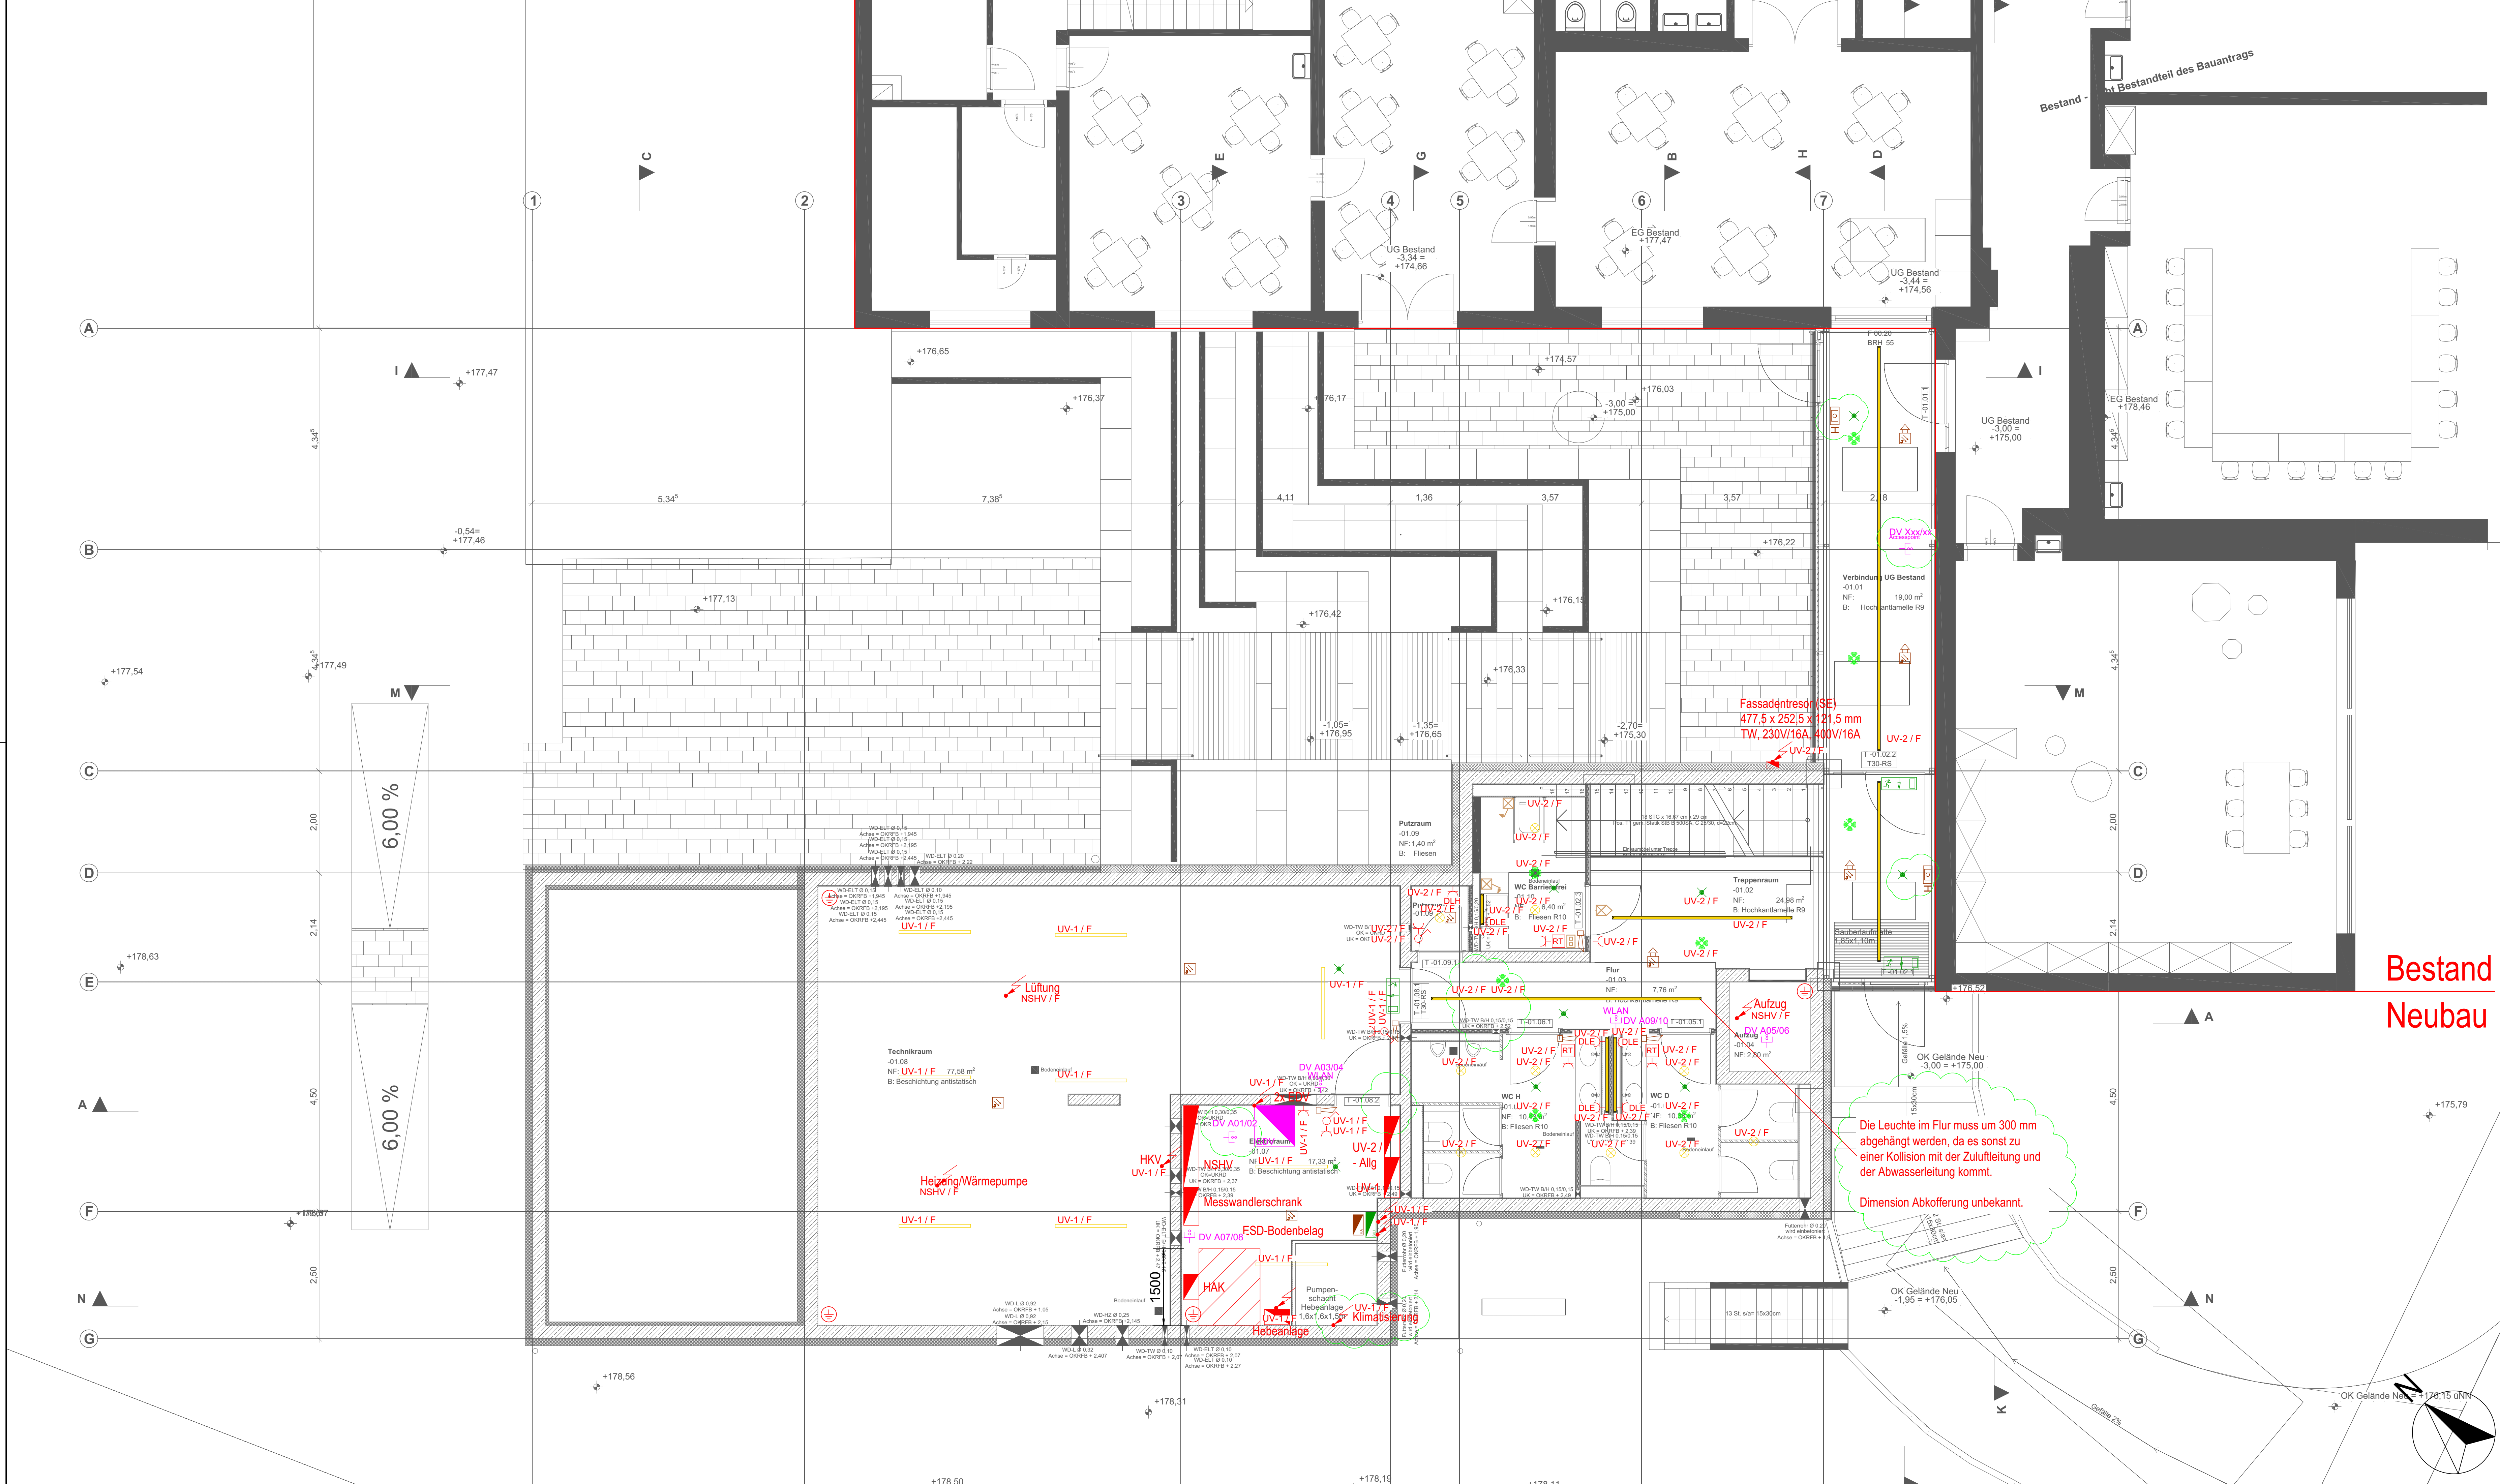

LEGENDE:

Langfeldleuchte

Downlight-Rund

Spiegelleuchte

Bewegungsmelder

Ausschalter

Steckdose 1-fach bis 3-fach

Elektroanschluss Allgemein

Raumthermostat

Potentialausgleich

Verteilerschrank, Unterverteilung

Druckknopfmelder

Sirene

Mehrkriterienmelder

Haus Alarmerungszentrale
Brandmeldezentrale

Netzwerkdose 2-fach

Netzwerkschrank 42HE
800x800x2000mm


Steigepunkte der Elektrotechnik

Zugschalter Ruf / Beh. Ruf

Quittierlaste Ruf / Beh. Ruf

Rufanzeige / Beh. Ruf

MONTAGEHÖHEN
IN BEZUG AUF FERTIGFUSSBODEN
ALLE MONTAGEHÖHEN VON FFB ZU ACHSMASS GEMESSEN!
INSTALLATION NACH DIN 18015 TEIL 3

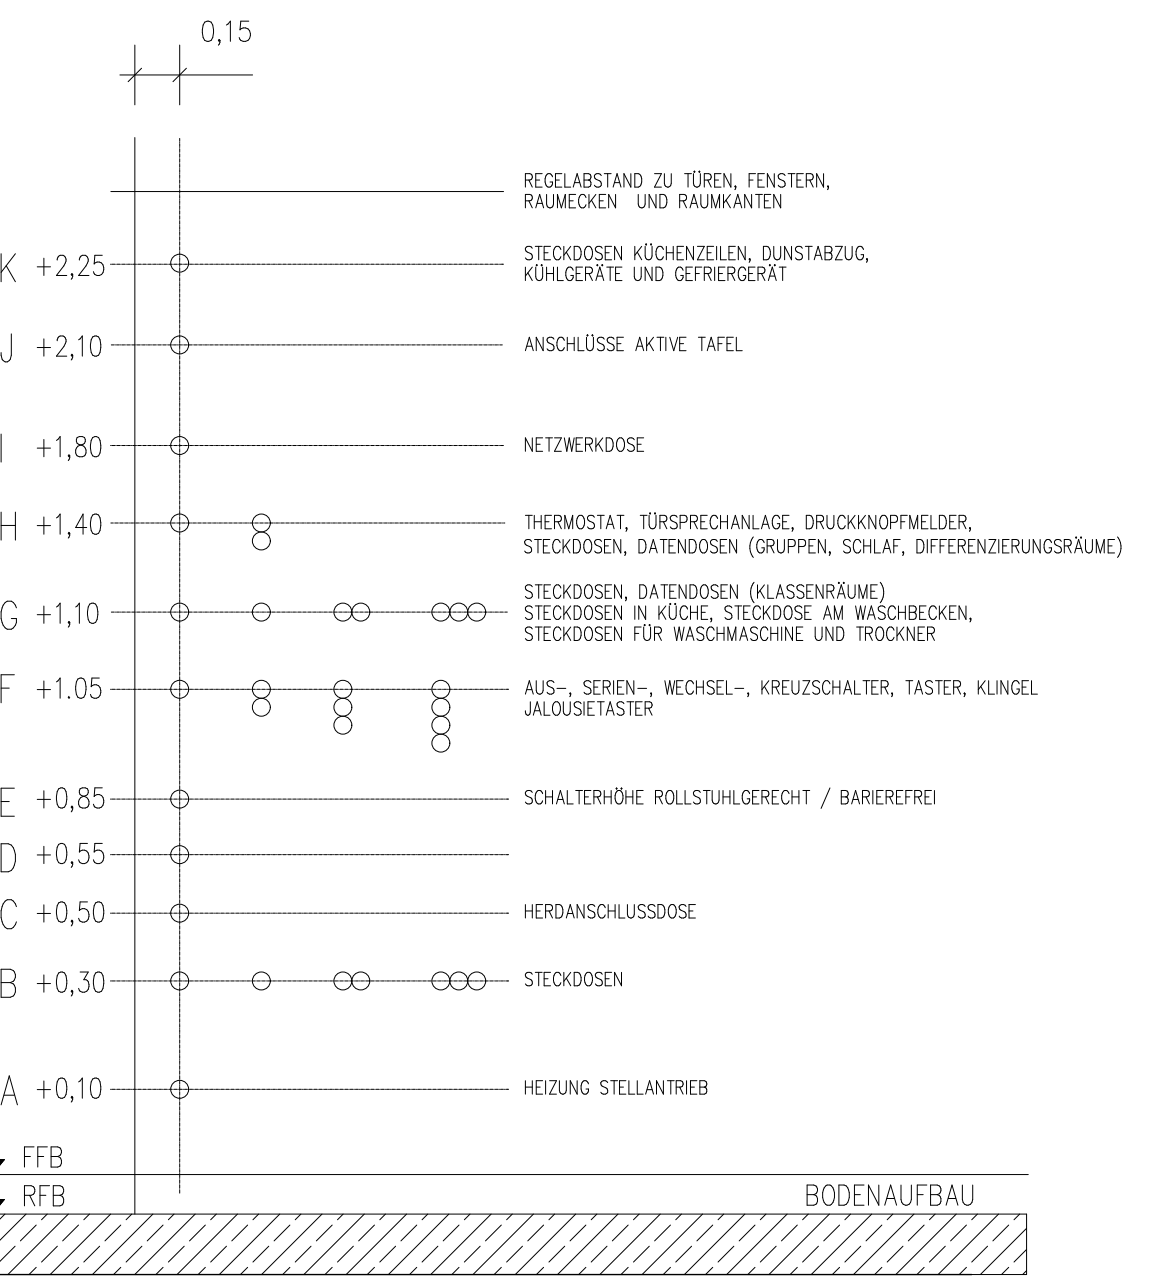

01	06.05.2026	Anpassungen ELT gemäß den neuen Grundrissplänen.	Str.
Index:	Datum:	Änderung:	Zeichner:

PLANUNGSSTAND: 06.05.2026

INGENIEURBÜRO EBERT GMBH
Kellenstraße 18
67126 Hochdorf-Assenheim
Telefon 06231 83 79 40 Telefon 06231 83 79 420
mail@ingenieurbuero-ebert.de

Projekt-Nr:
36/25

Status:
AUSFÜHRUNG

Bauvorhaben:
Neubau Mensa
Grundschule, Assenheim
Münchhofstraße 20
55270 Assenheim

LP:	Gebäude:	Fachbereich:	Planung:	Ebene:	lfd. Plan-Nr.:	Index:
5	XX	EL	GR	UG	0001	01

Anlage:
AUSFÜHRUNGSPLANUNG ELEKTROTECHNIK
GRUNDRISS UNTERGESCHOSS

Zeichner:	Geprüft:	Datum:	Maßstab:	Blattgröße:
Str.		01.07.2025	1:50	1189 X 594