


Sitzblöcke		
	B/TxH	Länge
A1	60x40	100
A2	60x40	60
A3	60x40	35

Blockstufen Typ 1		
	B/TxH	Länge
B1	33x15	100
B2	33x15	150

Blockstufen Typ 2		
	B/TxH	Länge
C1	30x15	100
C2	30x15	150
C3	30x15	110
C4	30x15	90
C5	30x15	60
C6	30x15	30

Winkelsteine		
	B/TxH	Länge
D1	30x50	100
D2	30x50	110
D3	30x50	130

Eckwinkel		L Außen	L Innen
E1	Außenecke Links	100	88
E2	Außenecke Links	90	78
E3	Außenecke Rechts	120	108
E4	Außenecke Rechts	100	88
E5	Außenecke Rechts	90	78
E6	Außenecke Rechts	60	48
E7	Innenecke Links	100	112
E8	Innenecke Links	60	72
E9	Innenecke Rechts	100	112
E10	Innenecke Rechts	60	72
E11	Innenecke Links	72	84

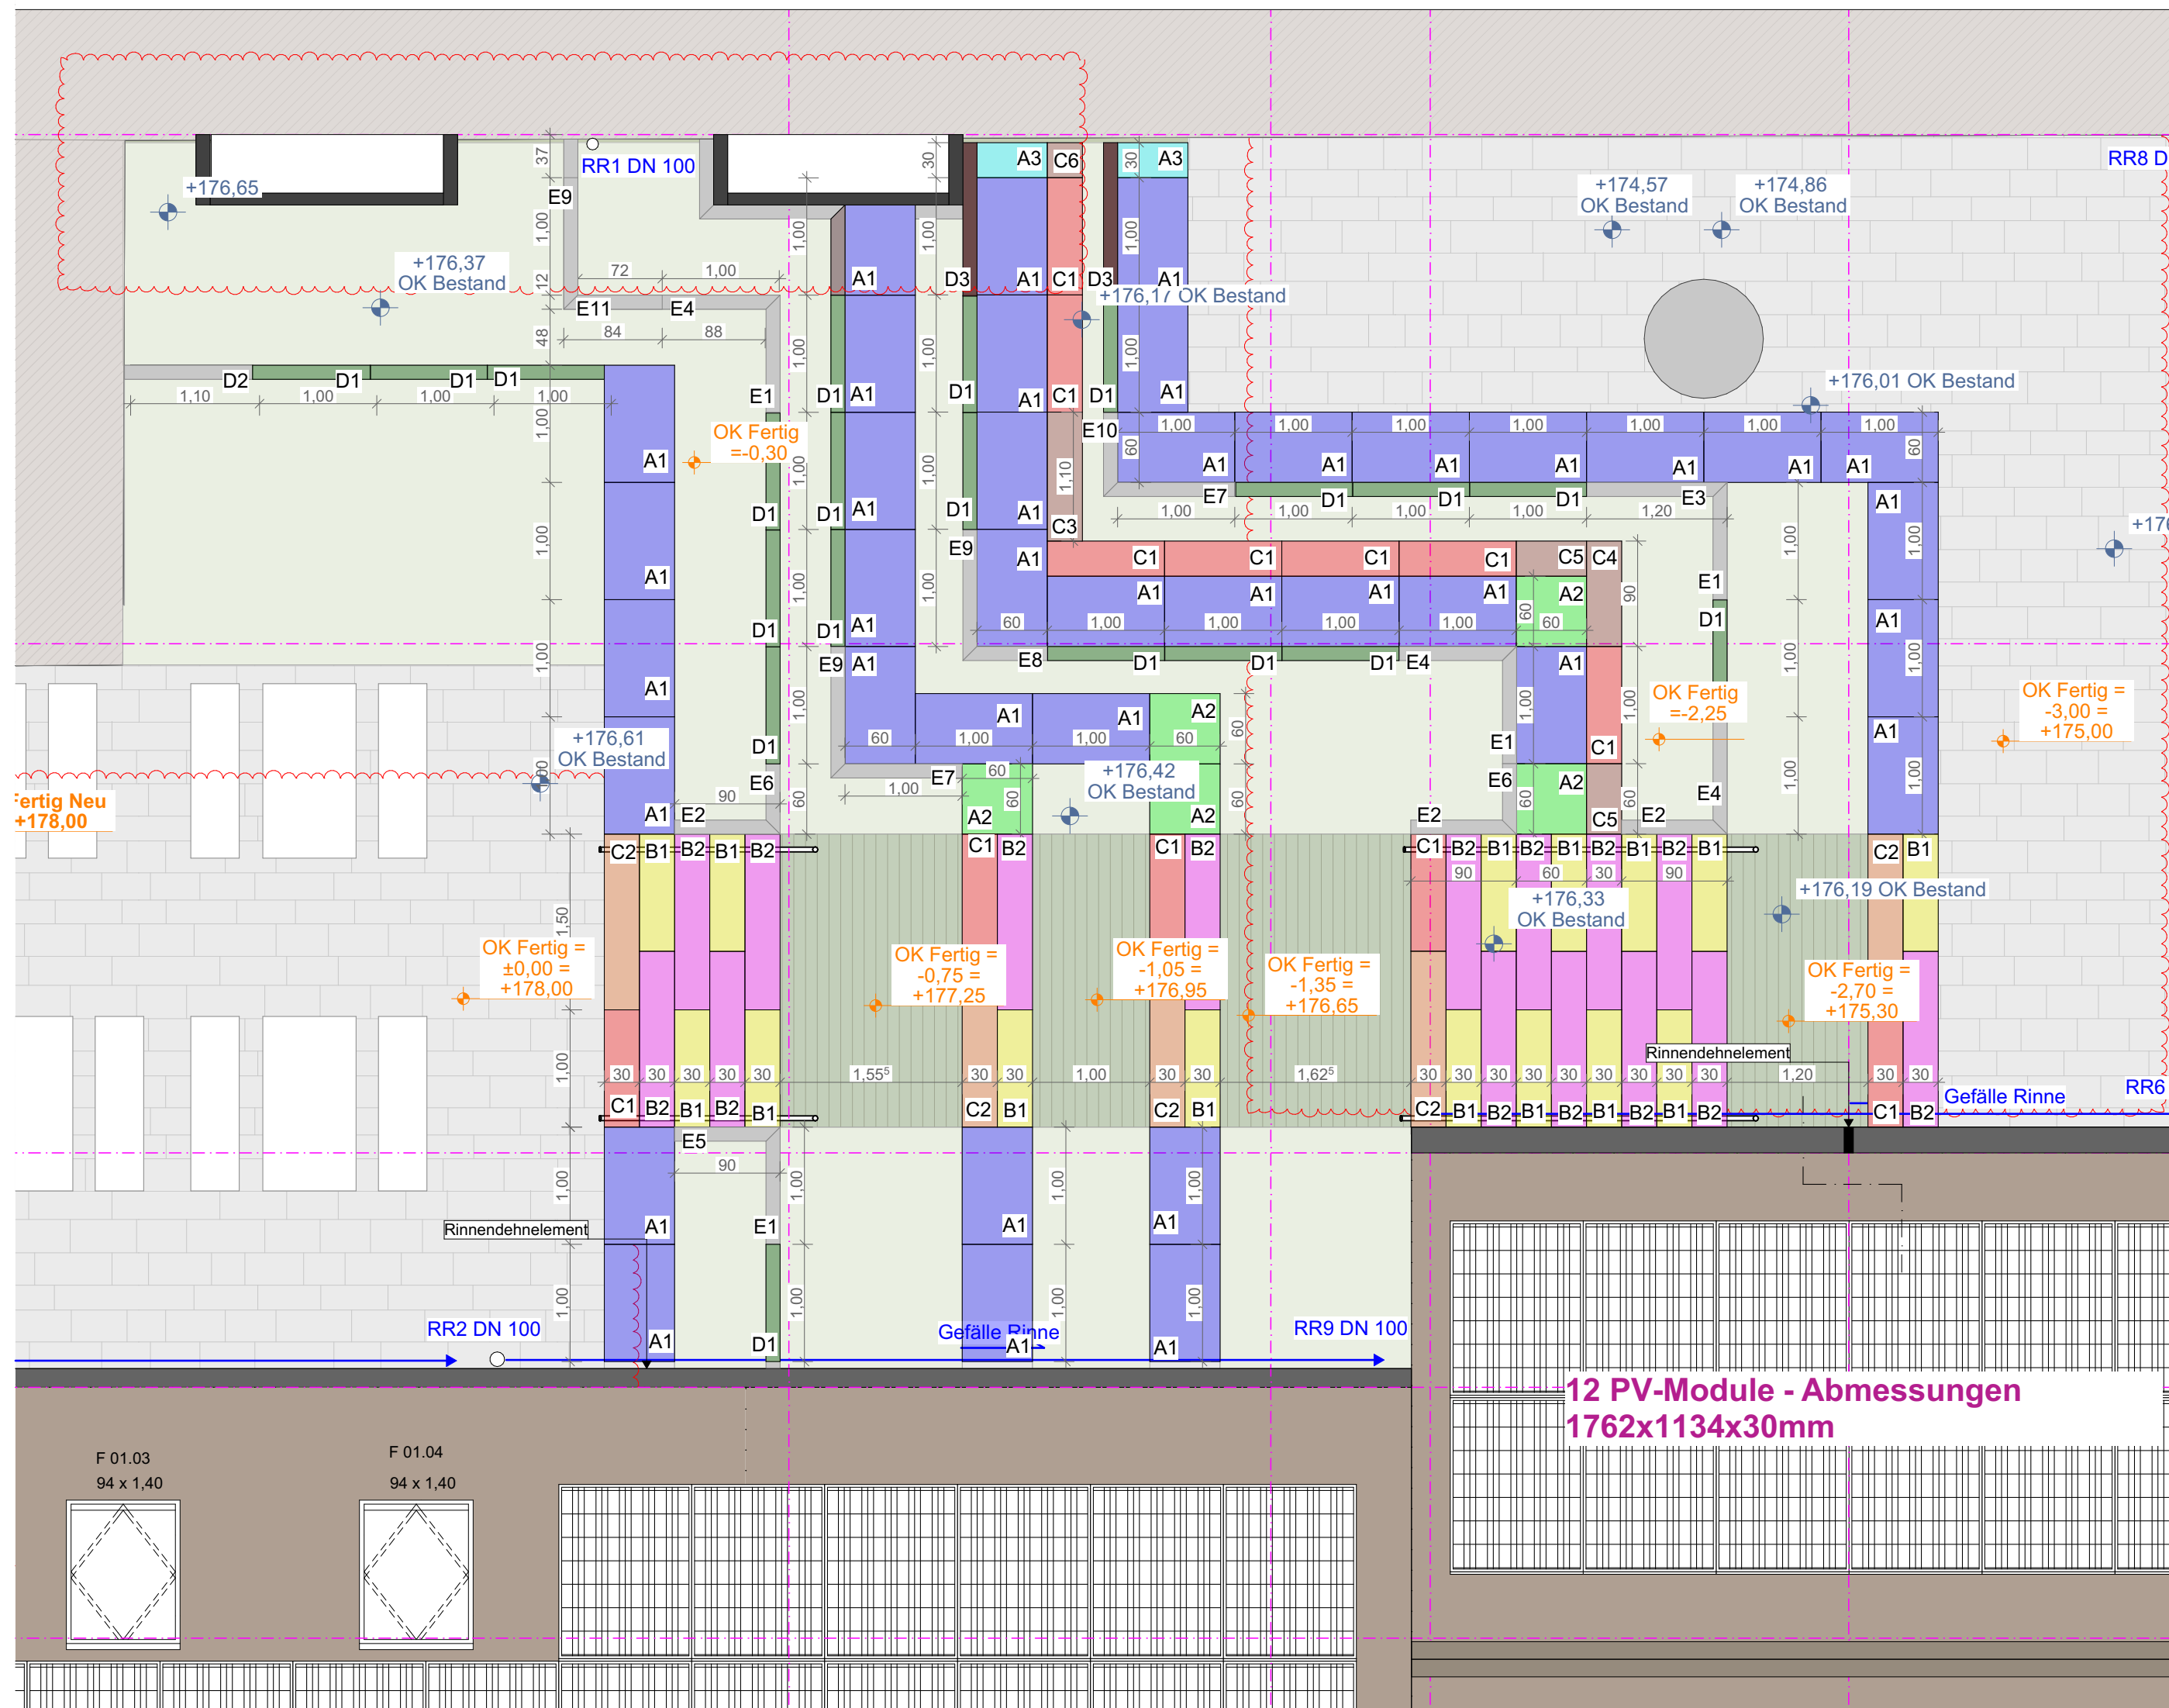

Sämtliche Maße sind vor Ausführung der Herstellung bzw. vor Beginn der Arbeiten vom Auftragnehmer eigenverantwortlich auf ihre Richtigkeit zu überprüfen.
Unstimmigkeiten sind mit der Bauleitung abzustimmen.

Werkplanung + Detailplanung des Architekten und Planung der Fachfirmen sind zu beachten.

Dimensionierung aller tragenden Teile gem. Angabe Statik.

Die Herstellung von Aussparungen in Stahlbetonwänden und Decken erfolgt nach den Schalplänen des Statikers.

Die Abdichtungen sind gemäß den aktuellen DIN-Vorschriften auszuführen. Arbeits- und Dehnfugen sind mit geeigneten Fugenbändern wasserdicht herzustellen. Für die Abdichtung gegen drückendes Wasser haftet allein der ausführende Unternehmer.

In Bädern und Nassbereichen dürfen keine Gipsbaustoffe verwendet werden.

Technische Klärung und Montage liegt im Verantwortungsbereich des ausführenden Unternehmens.

Brandschutz: Herstellerangaben sind einzuhalten und Zulassungen vorzulegen.

Angaben und Vorschriften des Wärme- / Schall- sowie des Brandschutzgutachtens sind zu beachten.

Alle Maße beziehen sich, soweit nicht anders angegeben, auf den Rohbau ohne Putz oder Bekleidung.

Sämtliche Details sind vom Architekten, den Fachplanern sowie vom Bauherrn freizugeben.

± 0,00 =
178,00 m üNN



24.04.2026	Änderung Pläne von Vorabzug zu Freigabe	INDEX	A
29.04.2026	Ergänzung Lichtschächte, Anpassung Stufen	INDEX	B

Neubau Mensa Grundschule Essenheim
Münchhofpforte 20
55270 Essenheim

Verbandsgemeinde Nieder-Olm
Pariser Str. 110
55268 Nieder-Olm

--	--

GEZEICHNET	MASSSTAB	1:50	(DIN A2)
DATUM	21.05.2026		

Ausführungsplanung	2506_AR_5_GR_DA_IH_B_F_ Grundriss Innenhof Bauteile
--------------------	--