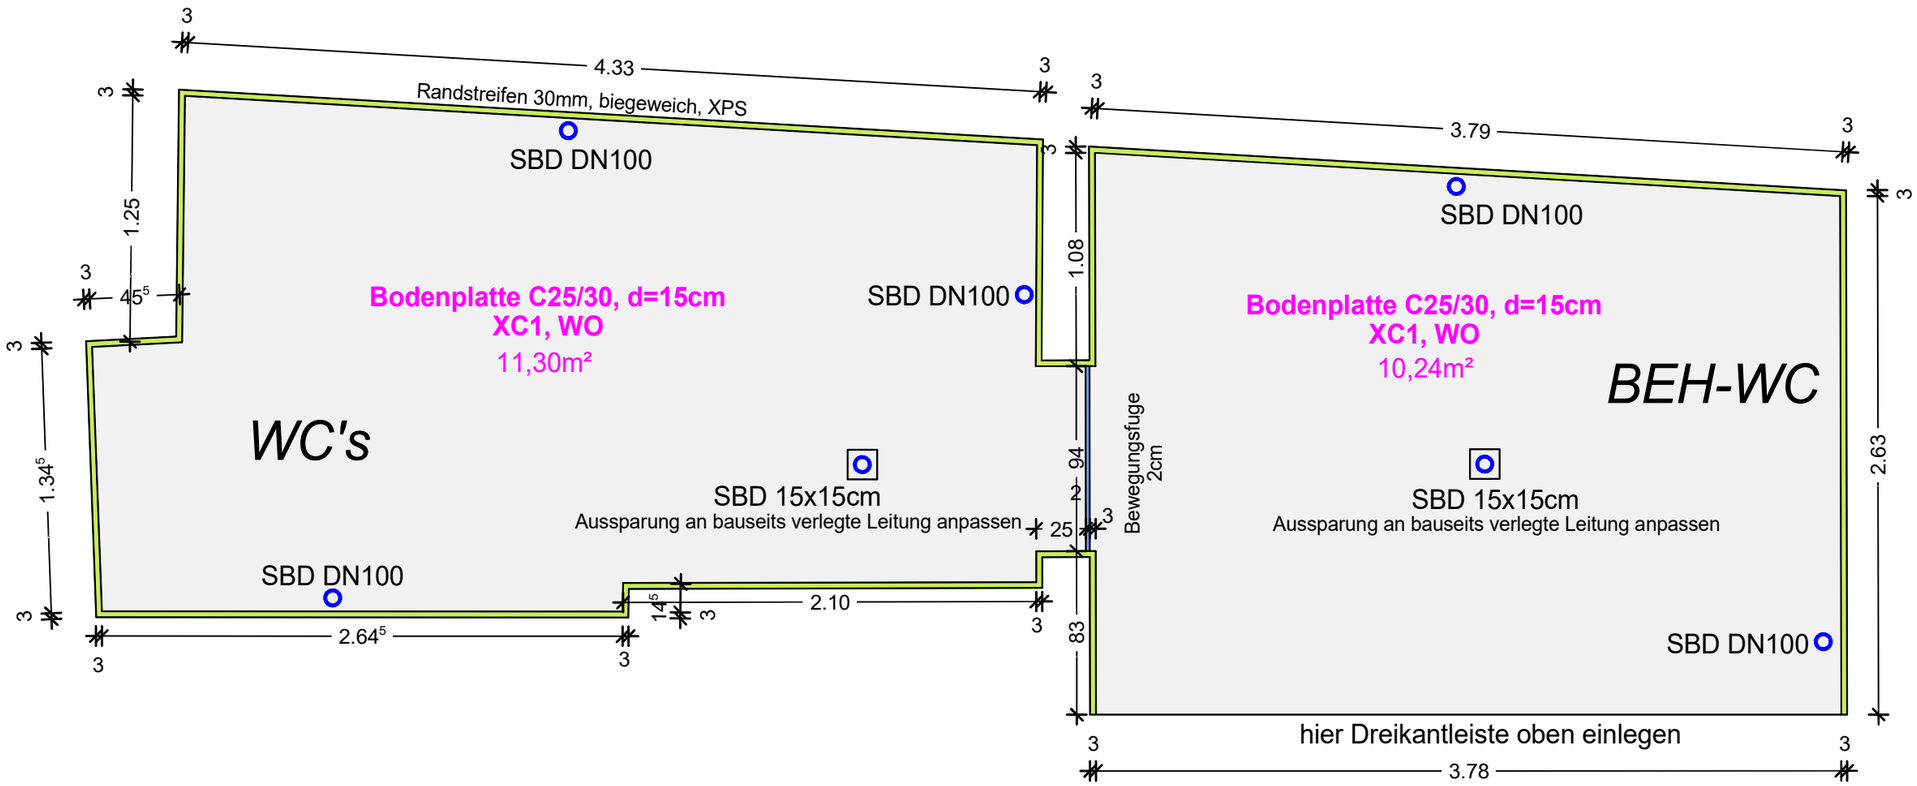
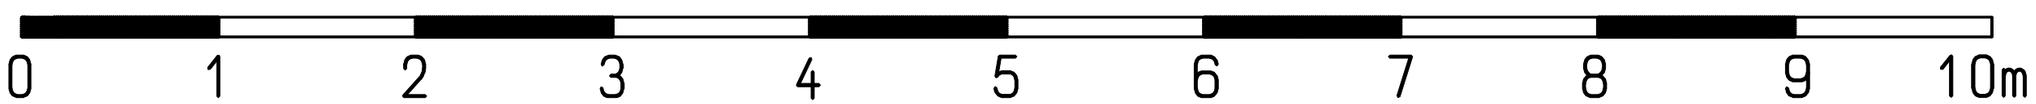
OBER-OLM KRAINERHOF
BODENPLATTE