




Wandanschluss alte Schwimmhalle

D-07	BT6 Dachdetails Sauna
1:10	

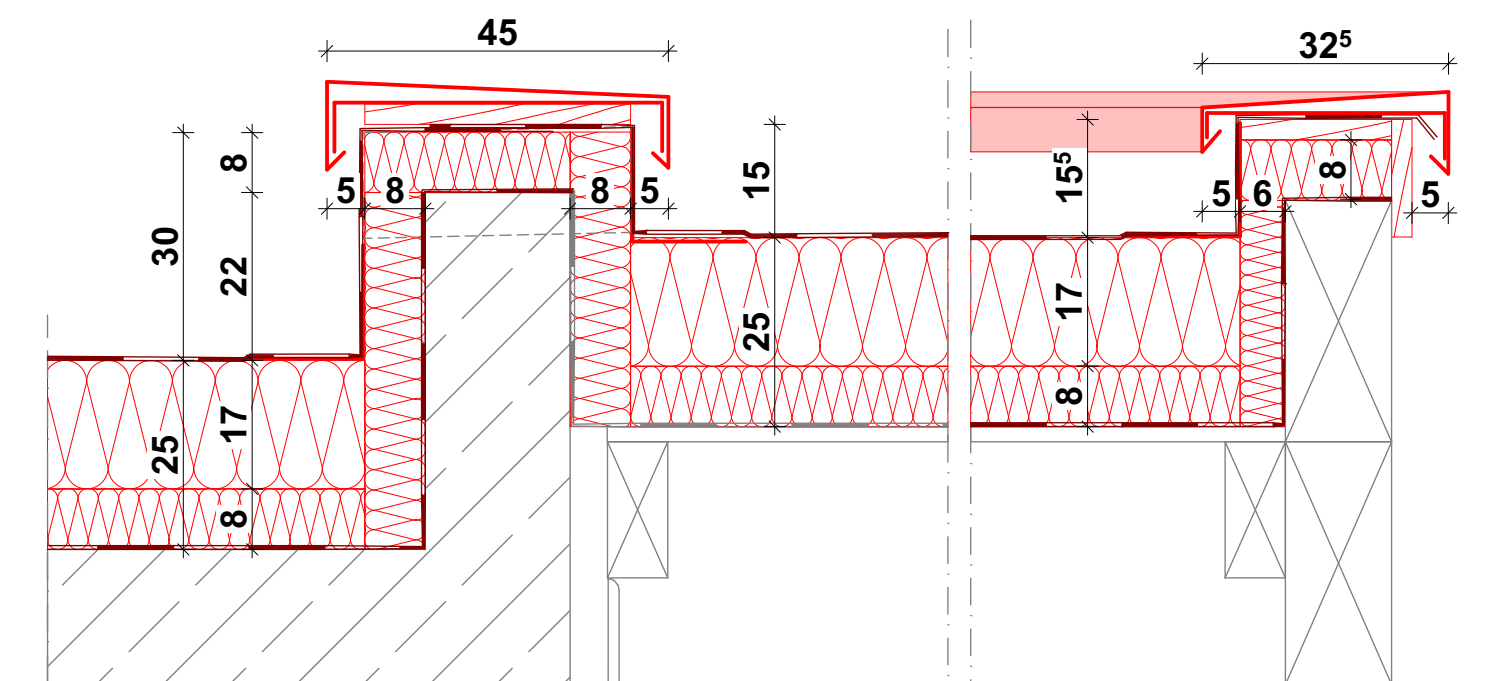

Übergang STB-/ Holzdecke

D-06	BT 6 Details Sauna
1:10	

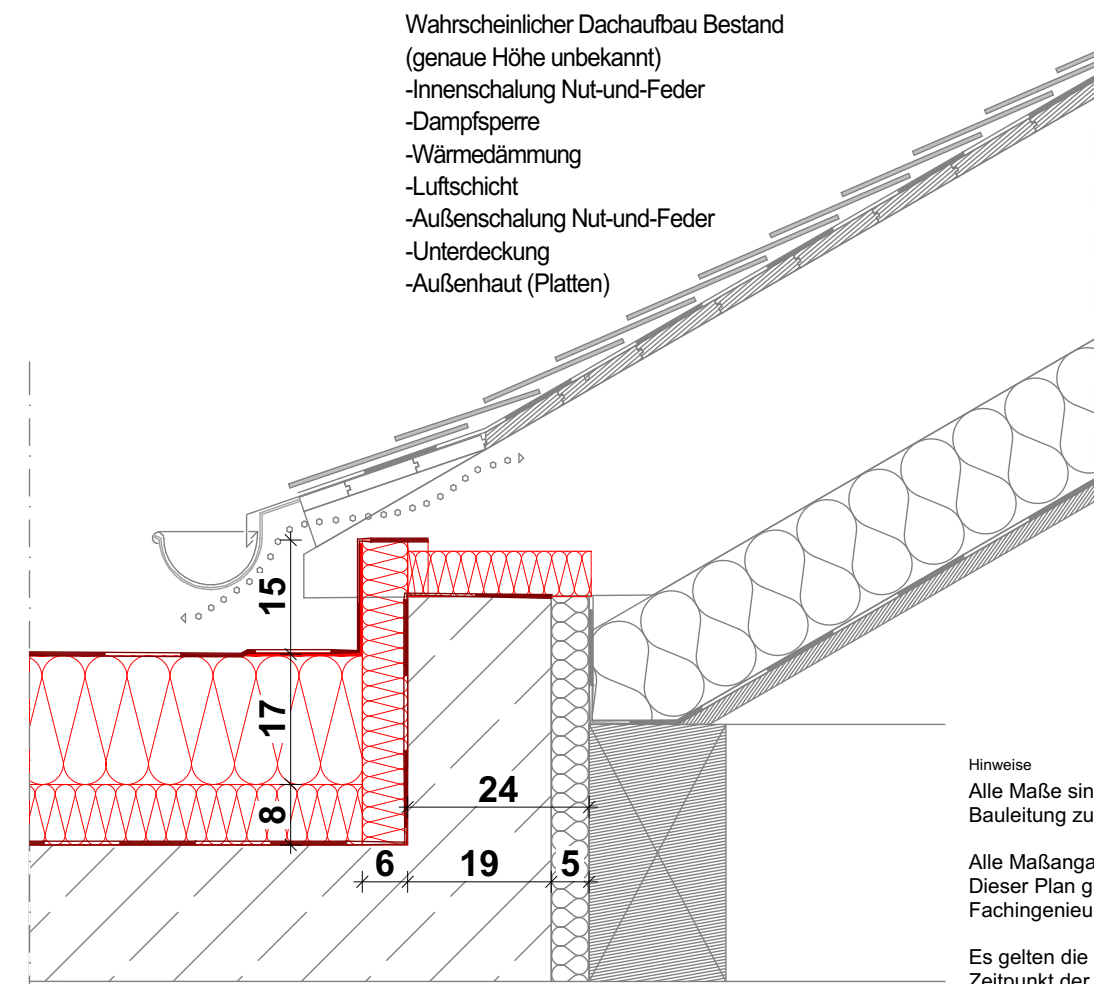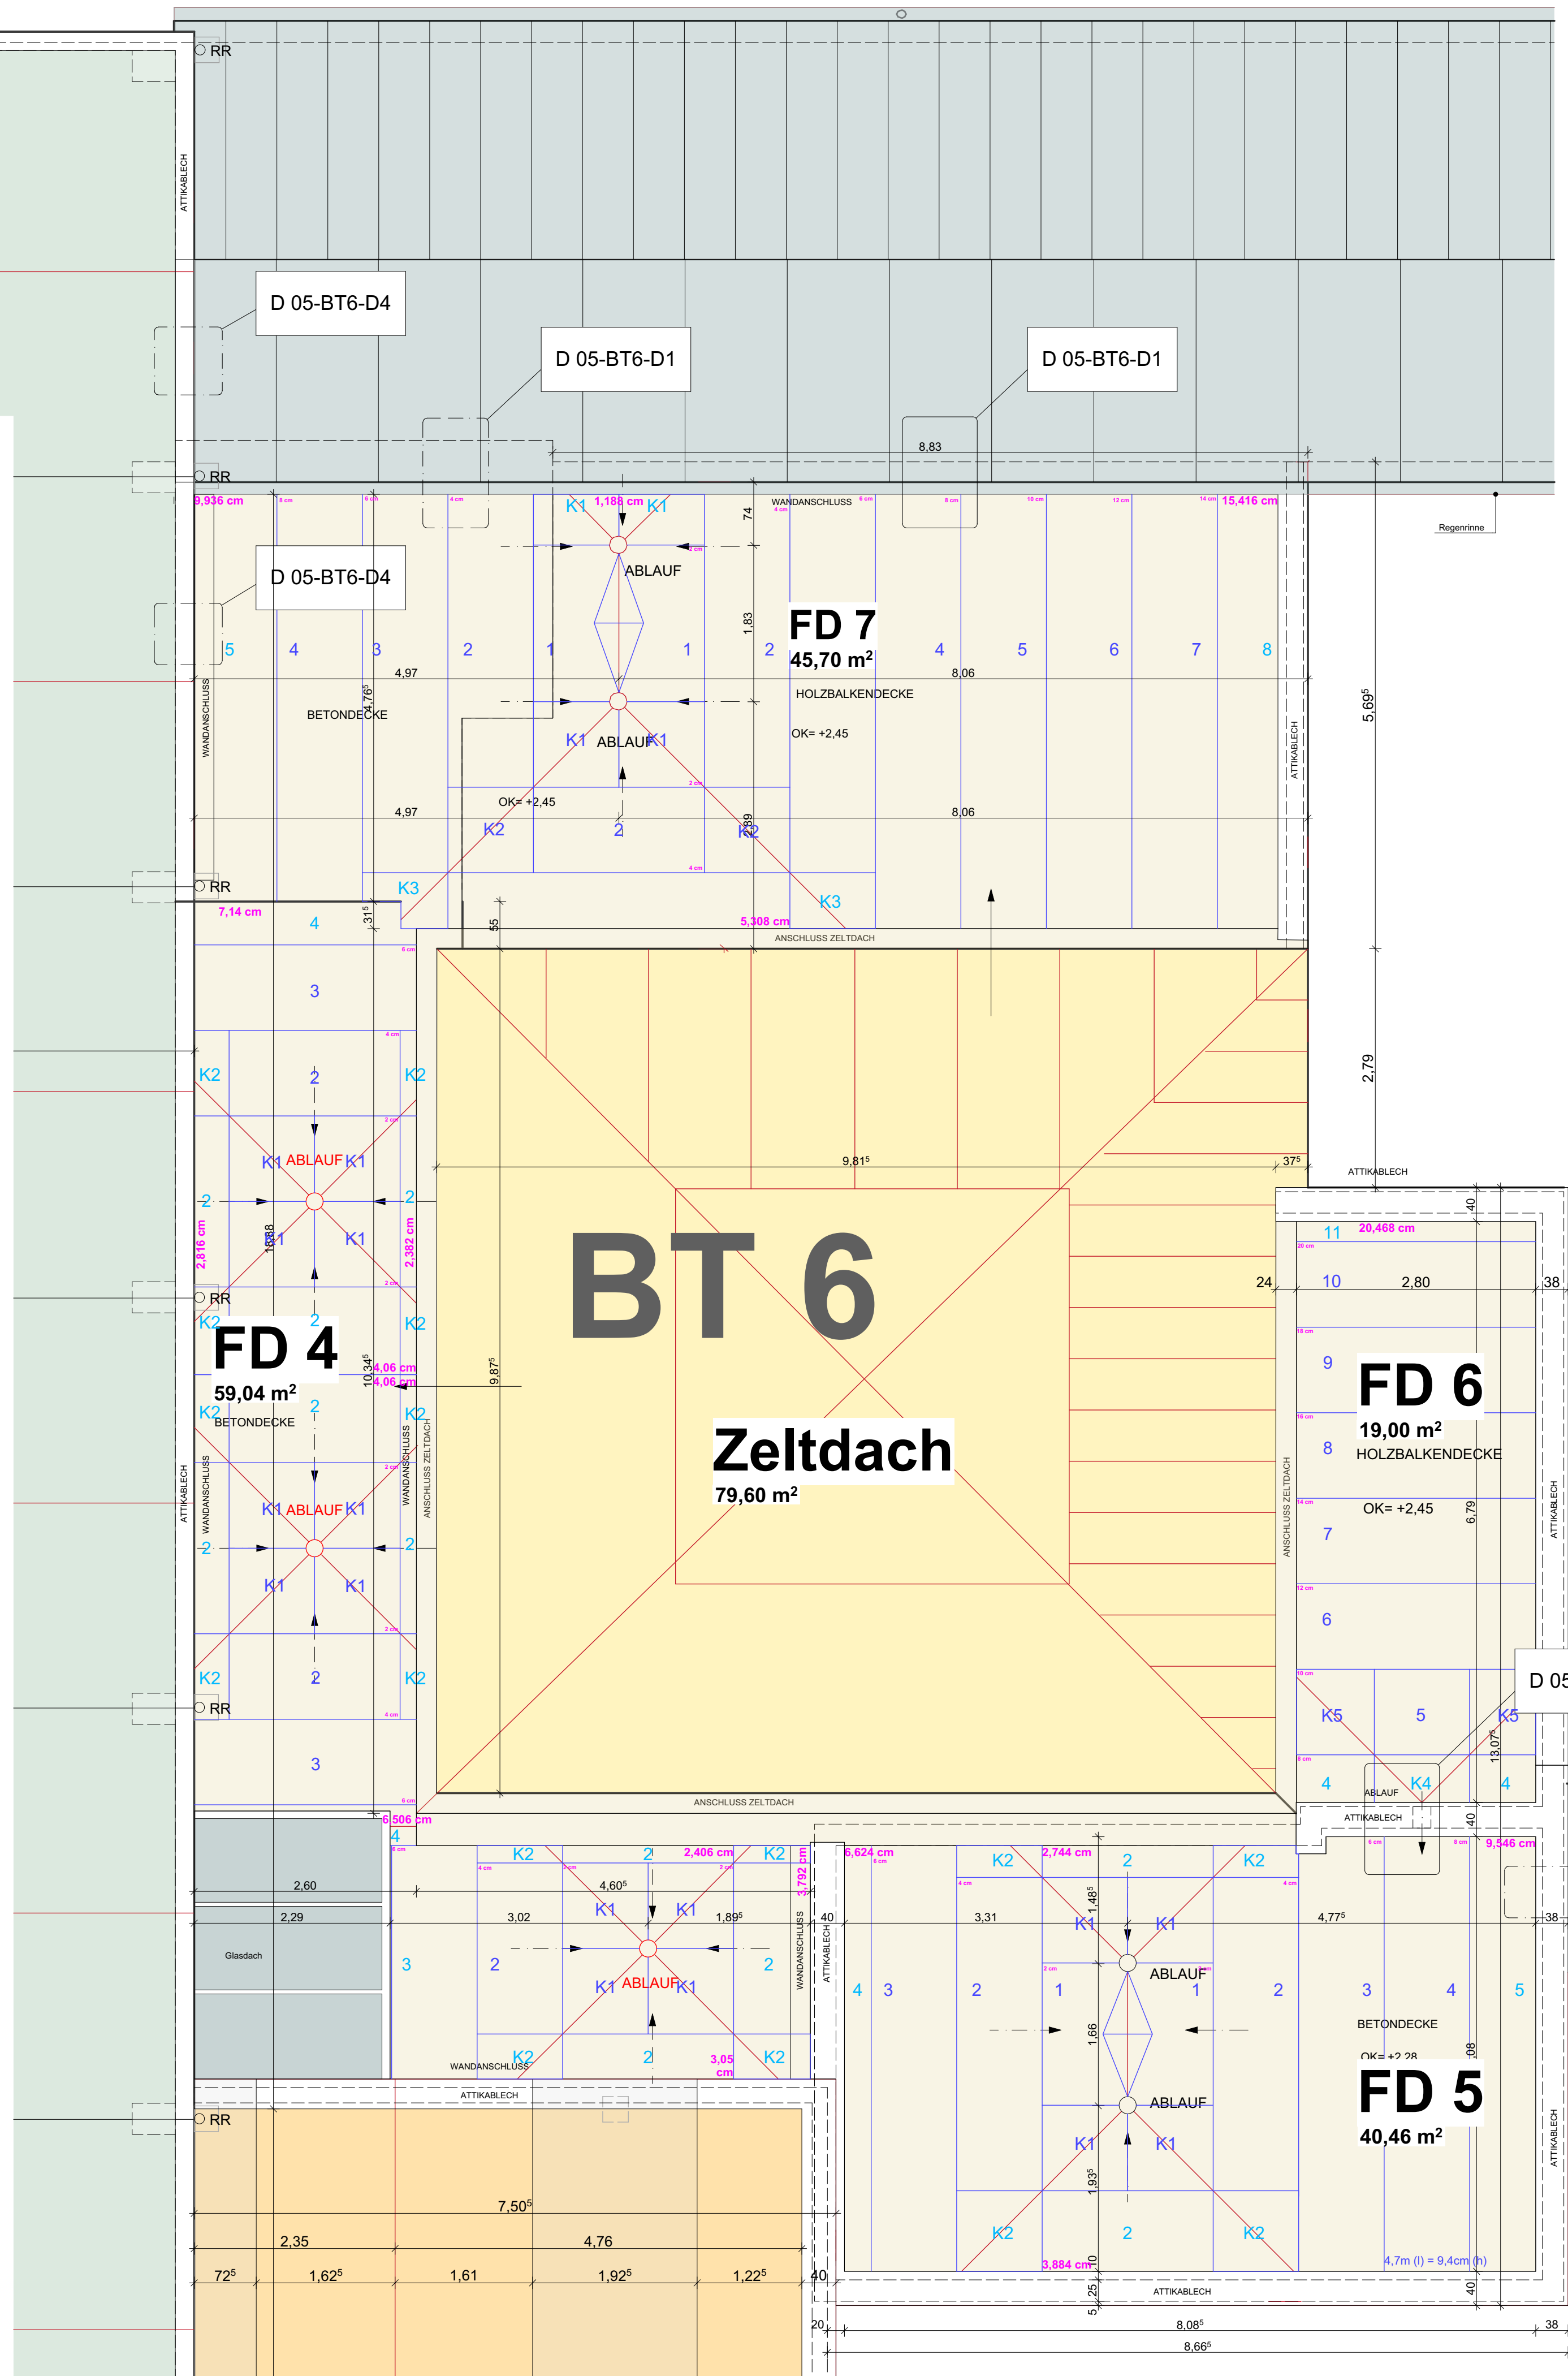

D-06	BT 6 Details Sauna
1:10	

Hinweise
Alle Maße sind vor Baubeginn zu prüfen. Abweichungen sind unverzüglich der Bauleitung zu melden.
Alle Maßangaben beziehen sich auf die absolute Höhe von $\pm 0,00$.
Dieser Plan gilt nur in Verbindung mit der aktuellen Planung der beteiligten Fachingenieure.

Es gelten die allgemein anerkannten Regeln der Technik nach dem Stand im Zeitpunkt der Übergabe an den Auftraggeber sowie den gesetzlichen und behördlichen Vorschriften sowie die lokal gültigen Normen. Die Vorgaben und Verarbeitungsrichtlinien des Herstellers der verwendeten Materialien, Stoffe und Gegenstände sind einzuhalten.

Der Entwurf ist Geistiges Eigentum des Planers und Urheberrechtlich geschützt.
Vervielfältigung und Weitergabe an Dritte erfolgt nur mit ausdrücklicher Genehmigung des Planverfassers.
Bei Missbrauch bleiben rechtliche Schritte vorbehalten.


FFB	Fertigfußboden	DD	Deckendurchbruch
RFB	Rohfußboden	BD	Bodendurchbruch
F	Fertig	BA	Bodenaussparung
R	Roh	WD	Wanddurchbruch
OK	Oberkante	WS	Wandschütz
UK	Unterseite	UZ	Unterzug
VK	Vorderkante	T30	feuerhemmende Tür
LH	lichte Höhe	T90	feuerbeständige Tür
FH	Fertighöhe	RS	Rauchschutztür
BRH	Brüstungshöhe	DSS	dicht- und selbstschließend
RH	Raumhoch	RR	Regenrohr
LD	lichter Durchgang	NU	Notüberlauf

+	+2,75	↑	+2,75	Höhenangaben bezogen auf Rohbau
+	+2,75	↑	+2,75	Höhenangaben bezogen auf Fertighöhe

Index	Datum	Bemerkung	Name
A	20.04.2020		

Werkplanung

Architekten
m+4 Planung GmbH
Leipziger Straße 35
65181 Wiesbaden
Tel.: +49 611 166 659 0
Mail: info@mplus4.de

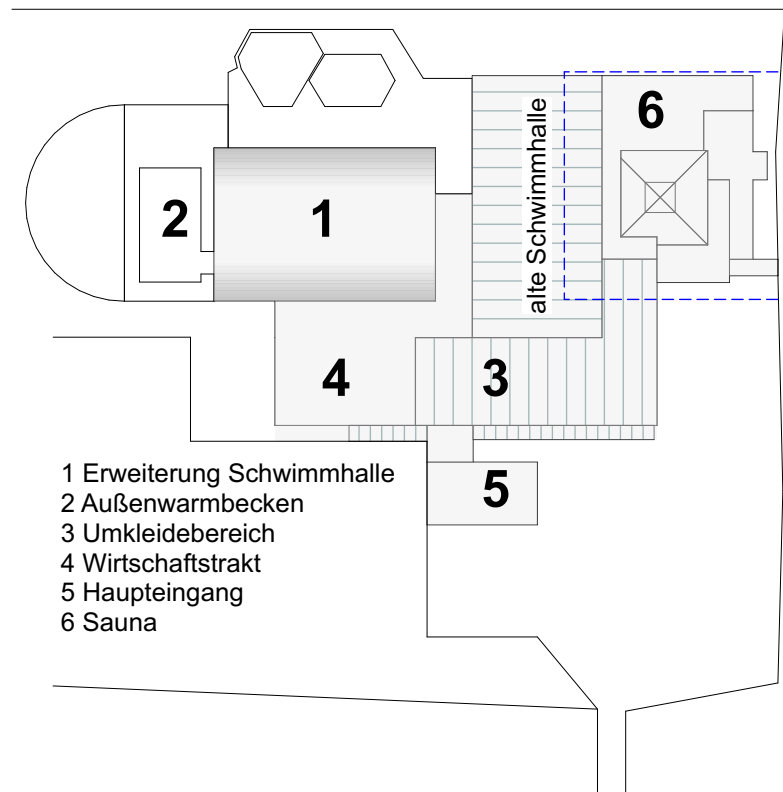

Projekt

2414 RheinhessenBad Nieder-Olm

Pariser Straße 165
55268 Nieder-Olm

Bauherr

Bürgermeister Ralph Spiegel
Verbandsgemeinde Nieder-Olm

Pariser Straße 110
55268 Nieder-Olm
rathaus@vg-nieder-olm.de

Planbezeichnung

BT 6 I FD 4 bis 7 Saunabereich

Plan-Nr.	Rev.	Projekt-Nr.
A.6	A	2414
Maßstab @ A1 1:50, 1:10	Gez. Gepr.	Datum 23.04.2026