


Am Engelborn

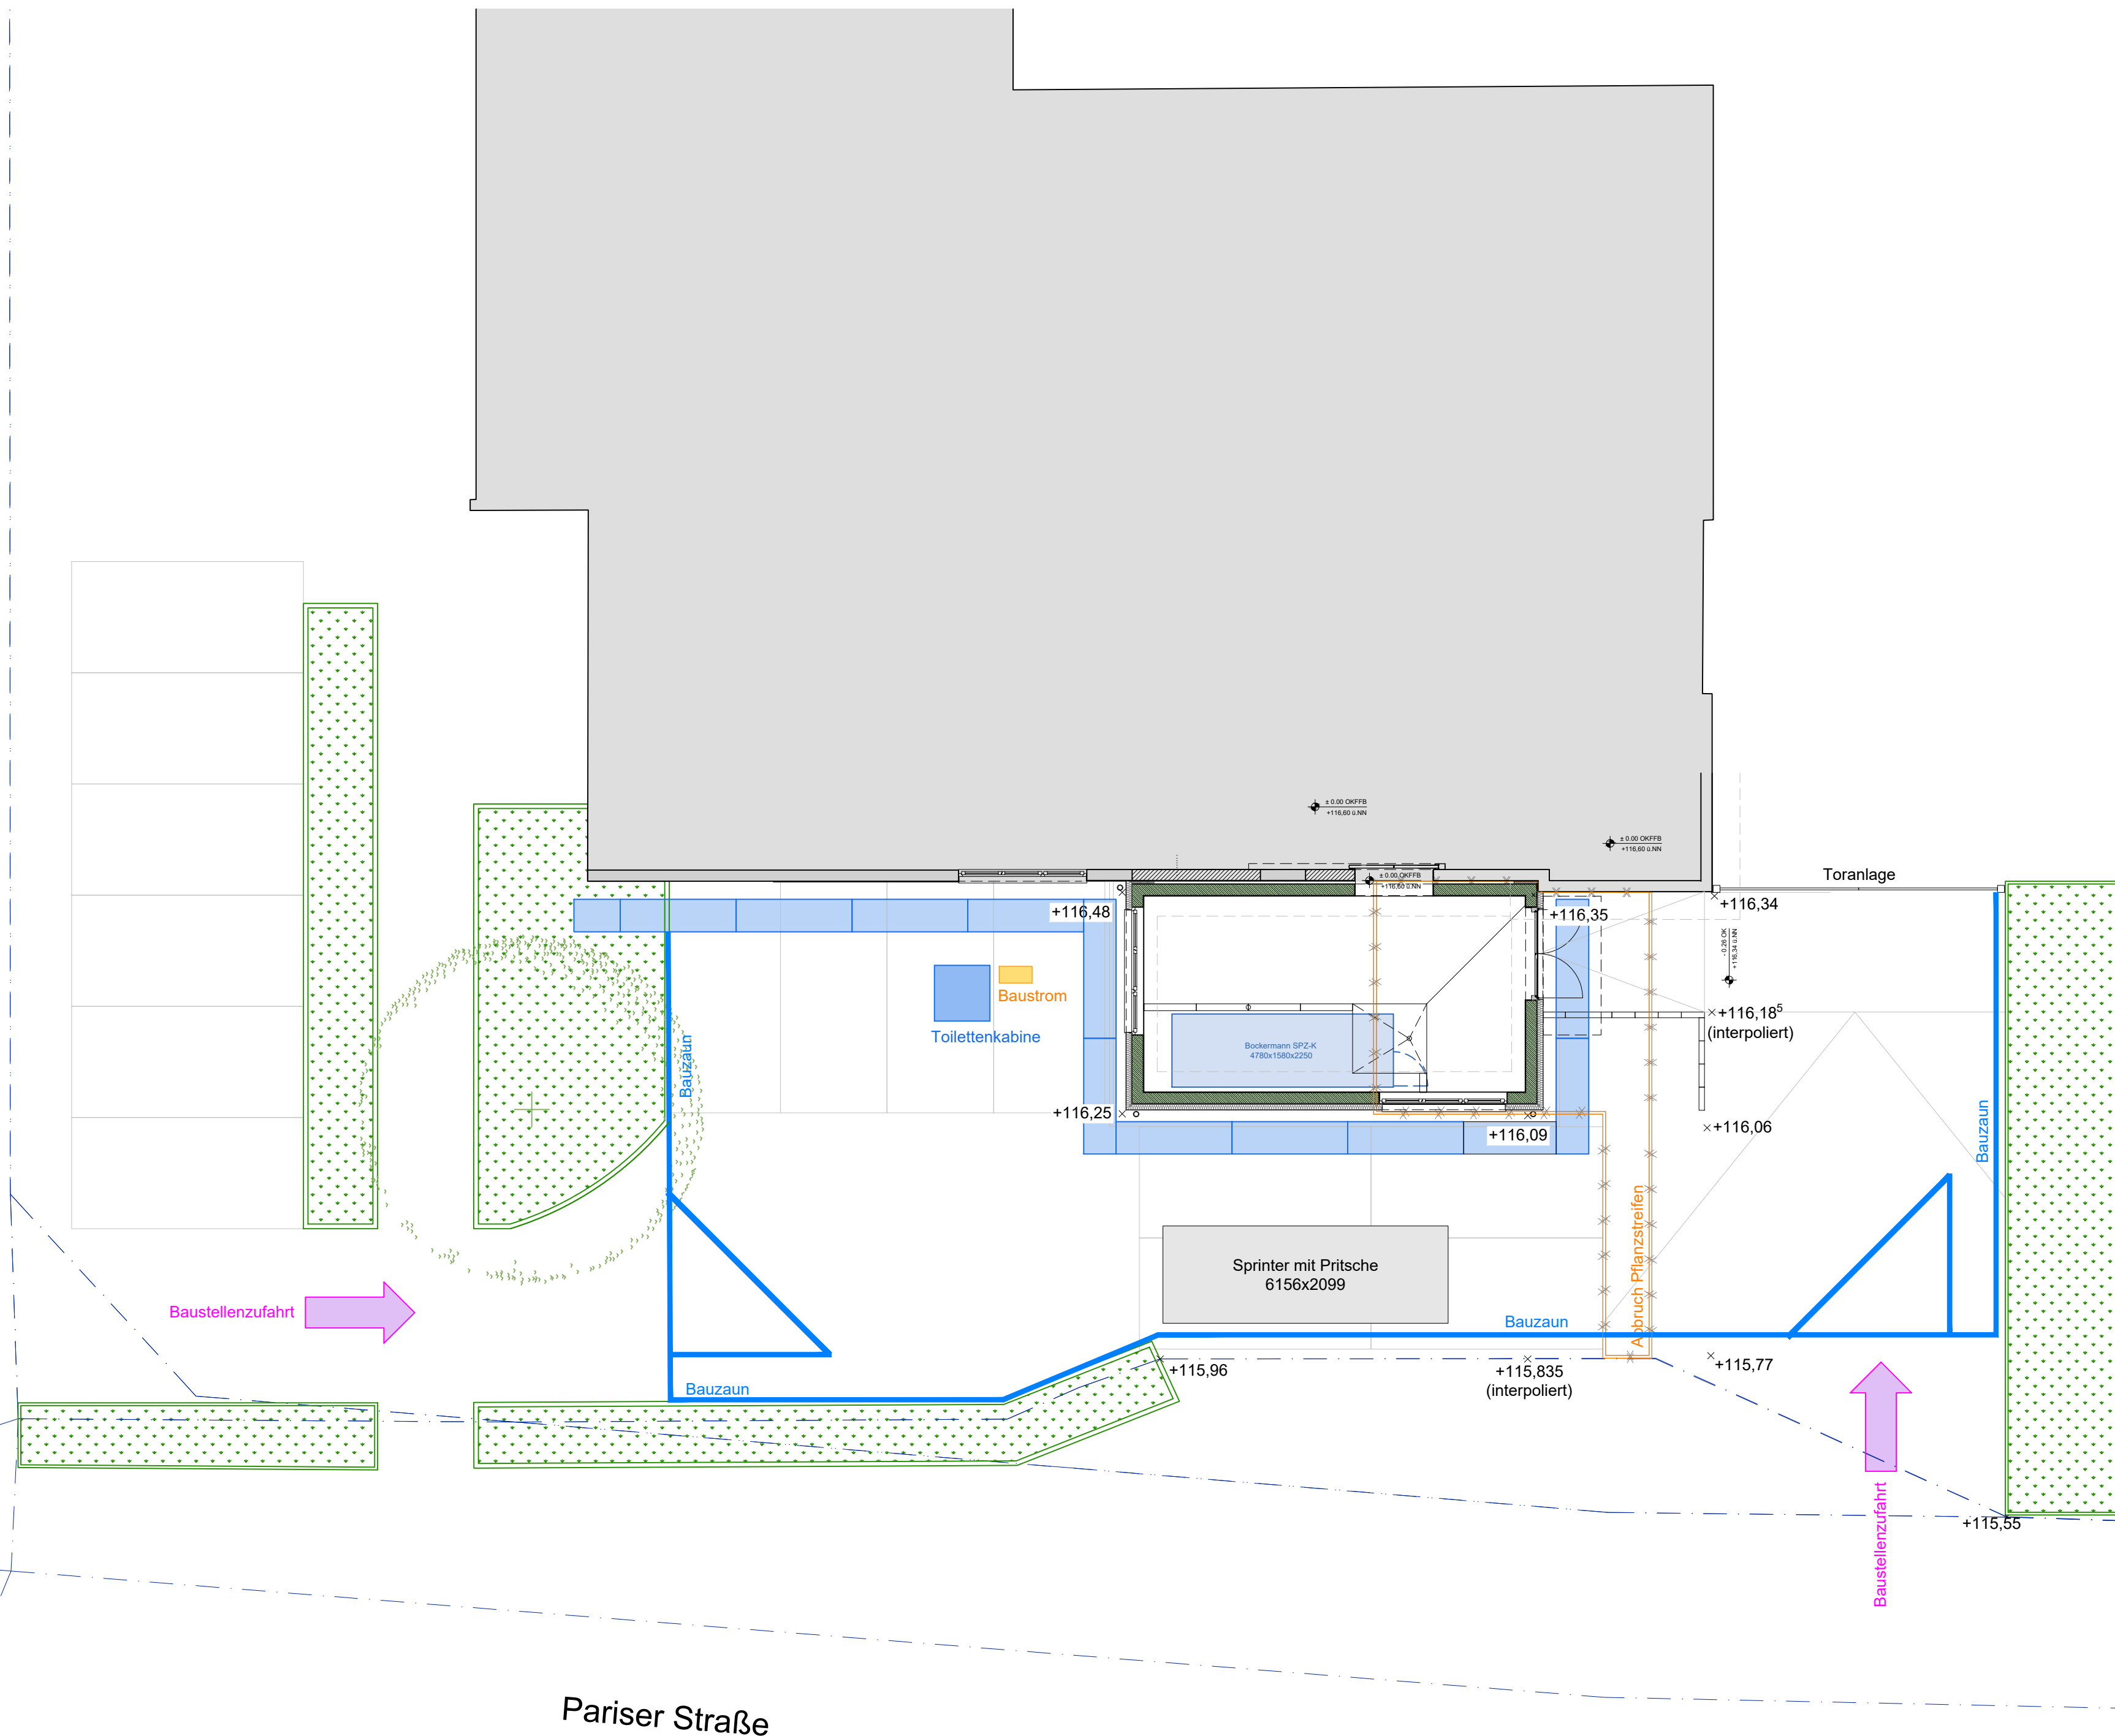

Baustelleneinrichtung

Pariser Straße

ÄNDERUNGSVERFOLGUNG			
ÄNDERUNG:		DATUM:	NAMEN: INDEX:
BAUHERR Verbandsgemeindeverwaltung Nieder-Olm vert. durch Hr. R.Spiegel Pariser Str. 110, 55268 Nieder-Olm		BAUVORHABEN Anbau eines Schlauchpflageraums Freiwillige Feuerwehr Nieder-Olm Am Engelborn 26-28 55268 Nieder-Olm	
Schlauchpflageraum FFW Nieder-Olm PROJEKT:		GEBÄUDE NR.:	
Baustelleneinrichtung PLANBEZEICHNUNG:		1-50 A ZEICHNUNG:	
Ausführungsplanung PLANUNGSSTAND:	420x210 BLATTFORMAT:	1:100 MAßSTAB:	C INDEX:
PLANER / FACHPLANER:		UNTERSCHRIFT:	
NAME:		UNTERSCHRIFT BAUHERR:	
GEZEICHNET:	DATUM:	GEPRÜFT:	
GEWERK:	ARCHITEKTUR		