



Endausbau

Regelquerschnitt RQ 02
Maßstab 1 : 25

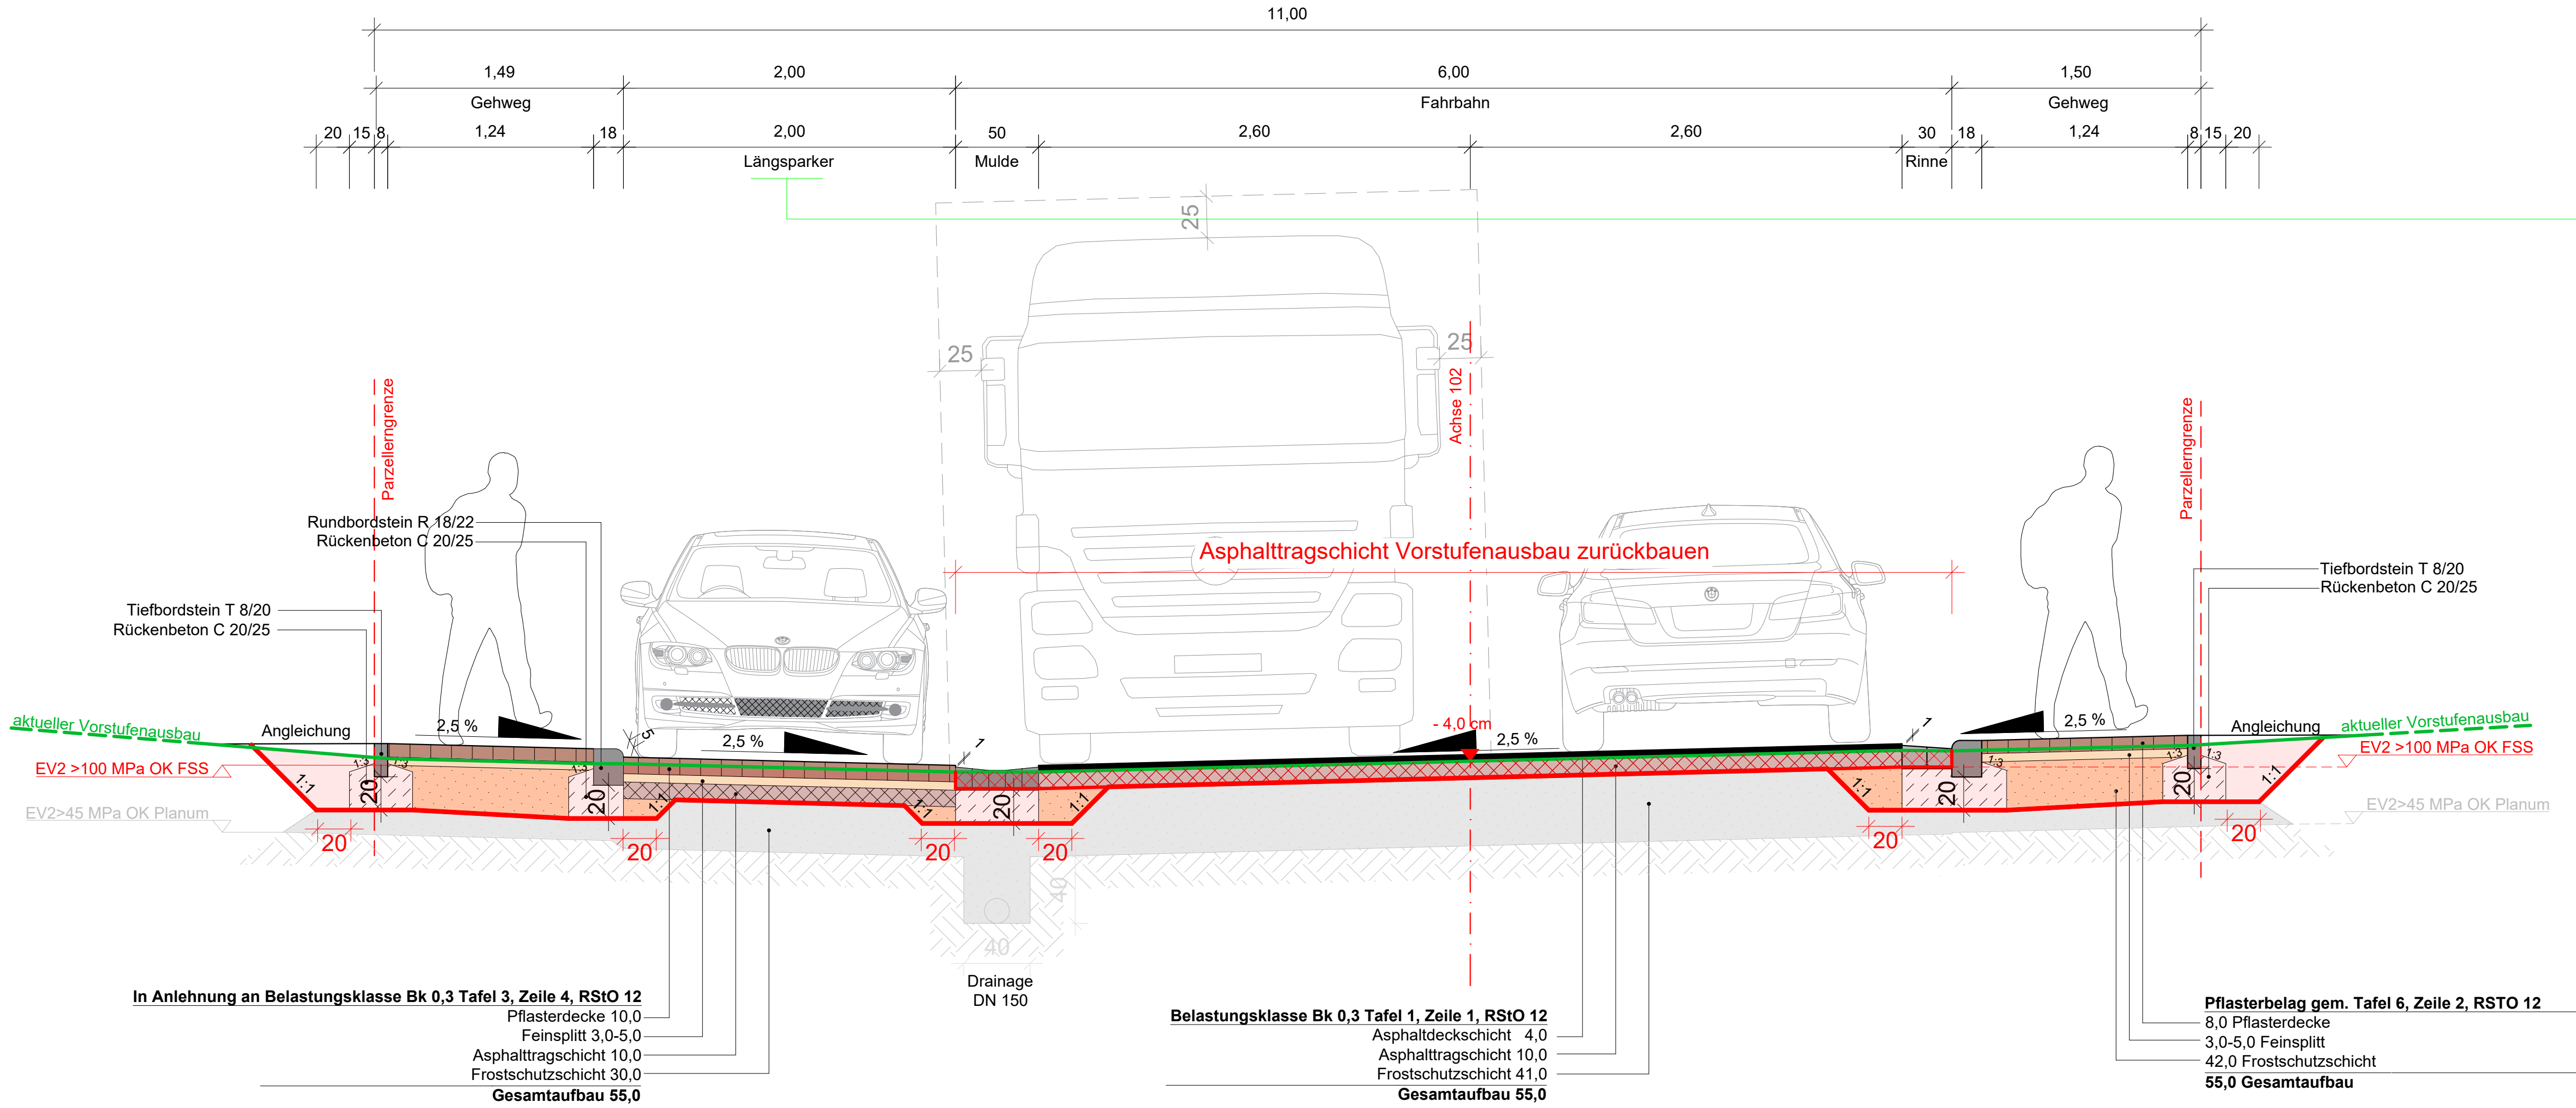


RQ 02
Alternativ zu Längsparker
Grünfläche
Maßstab 1 : 50

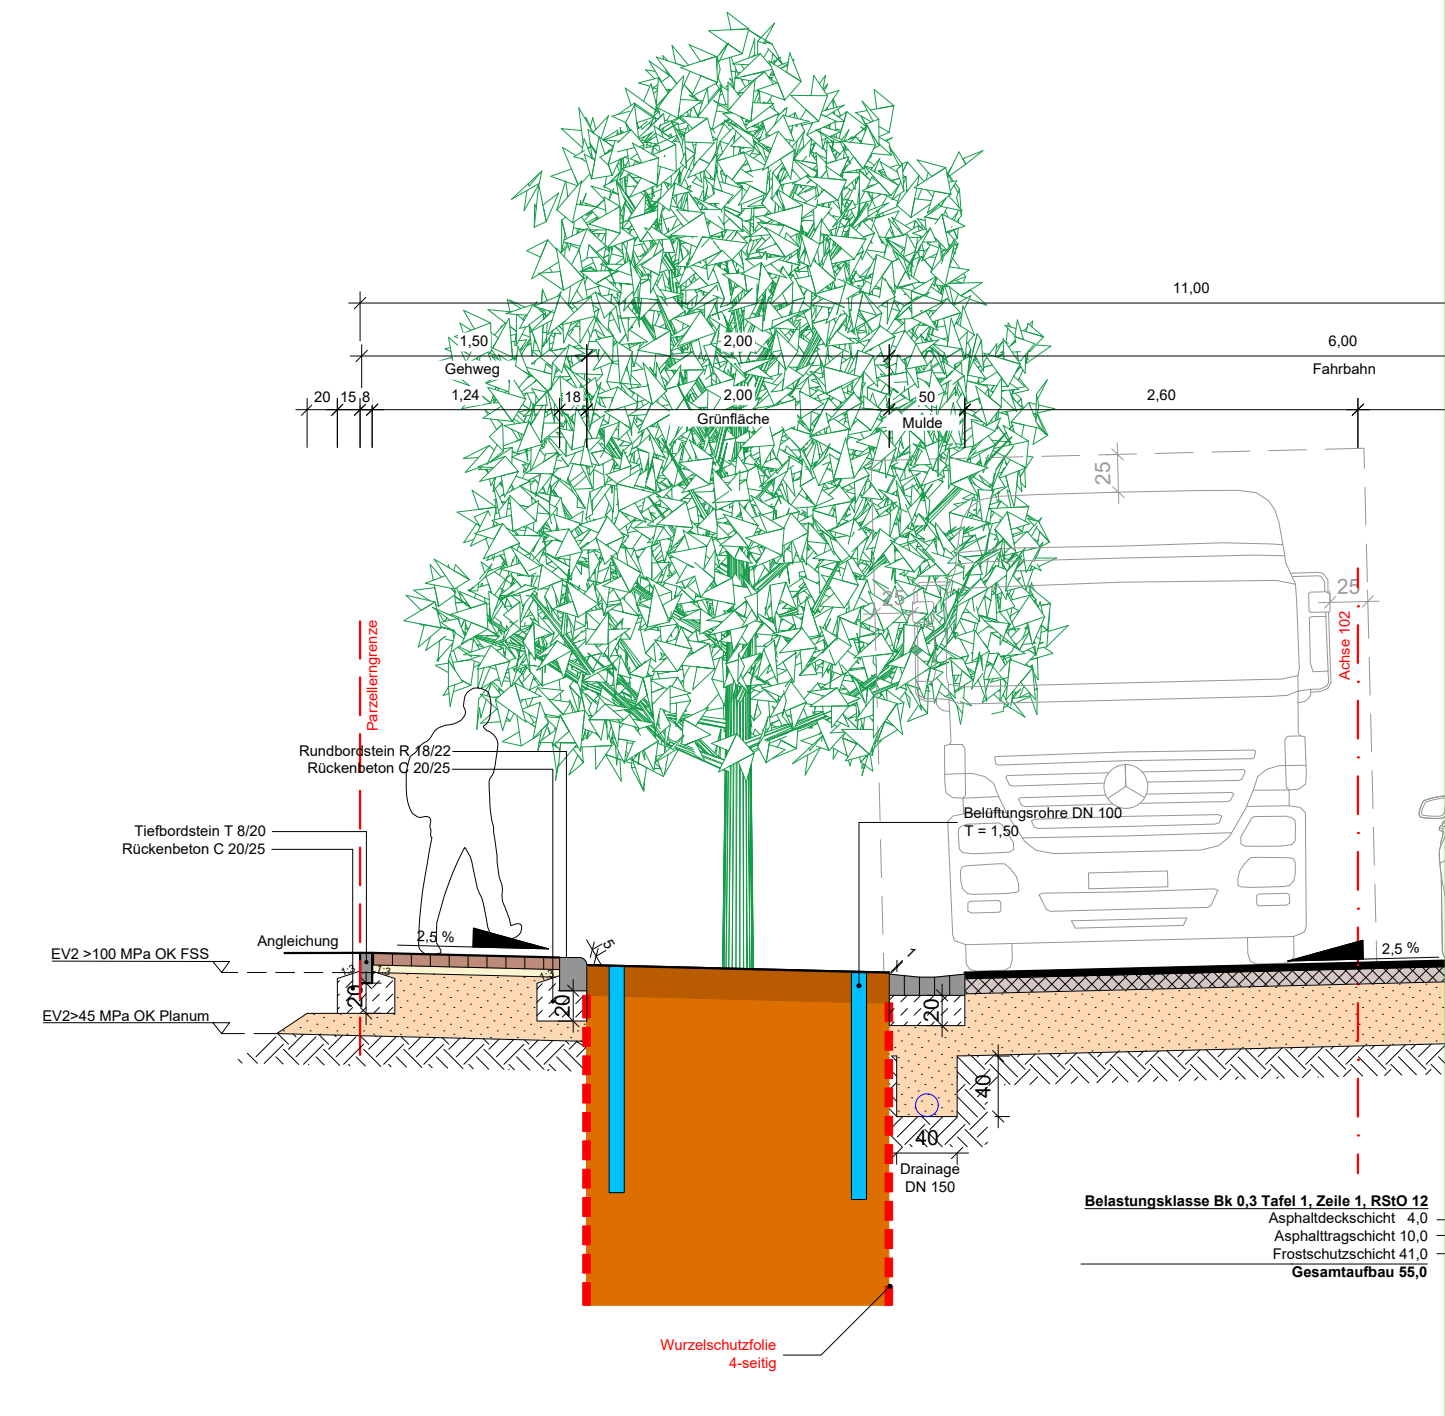

Endausbau

Regelquerschnitt RQ 01
Maßstab 1 : 25

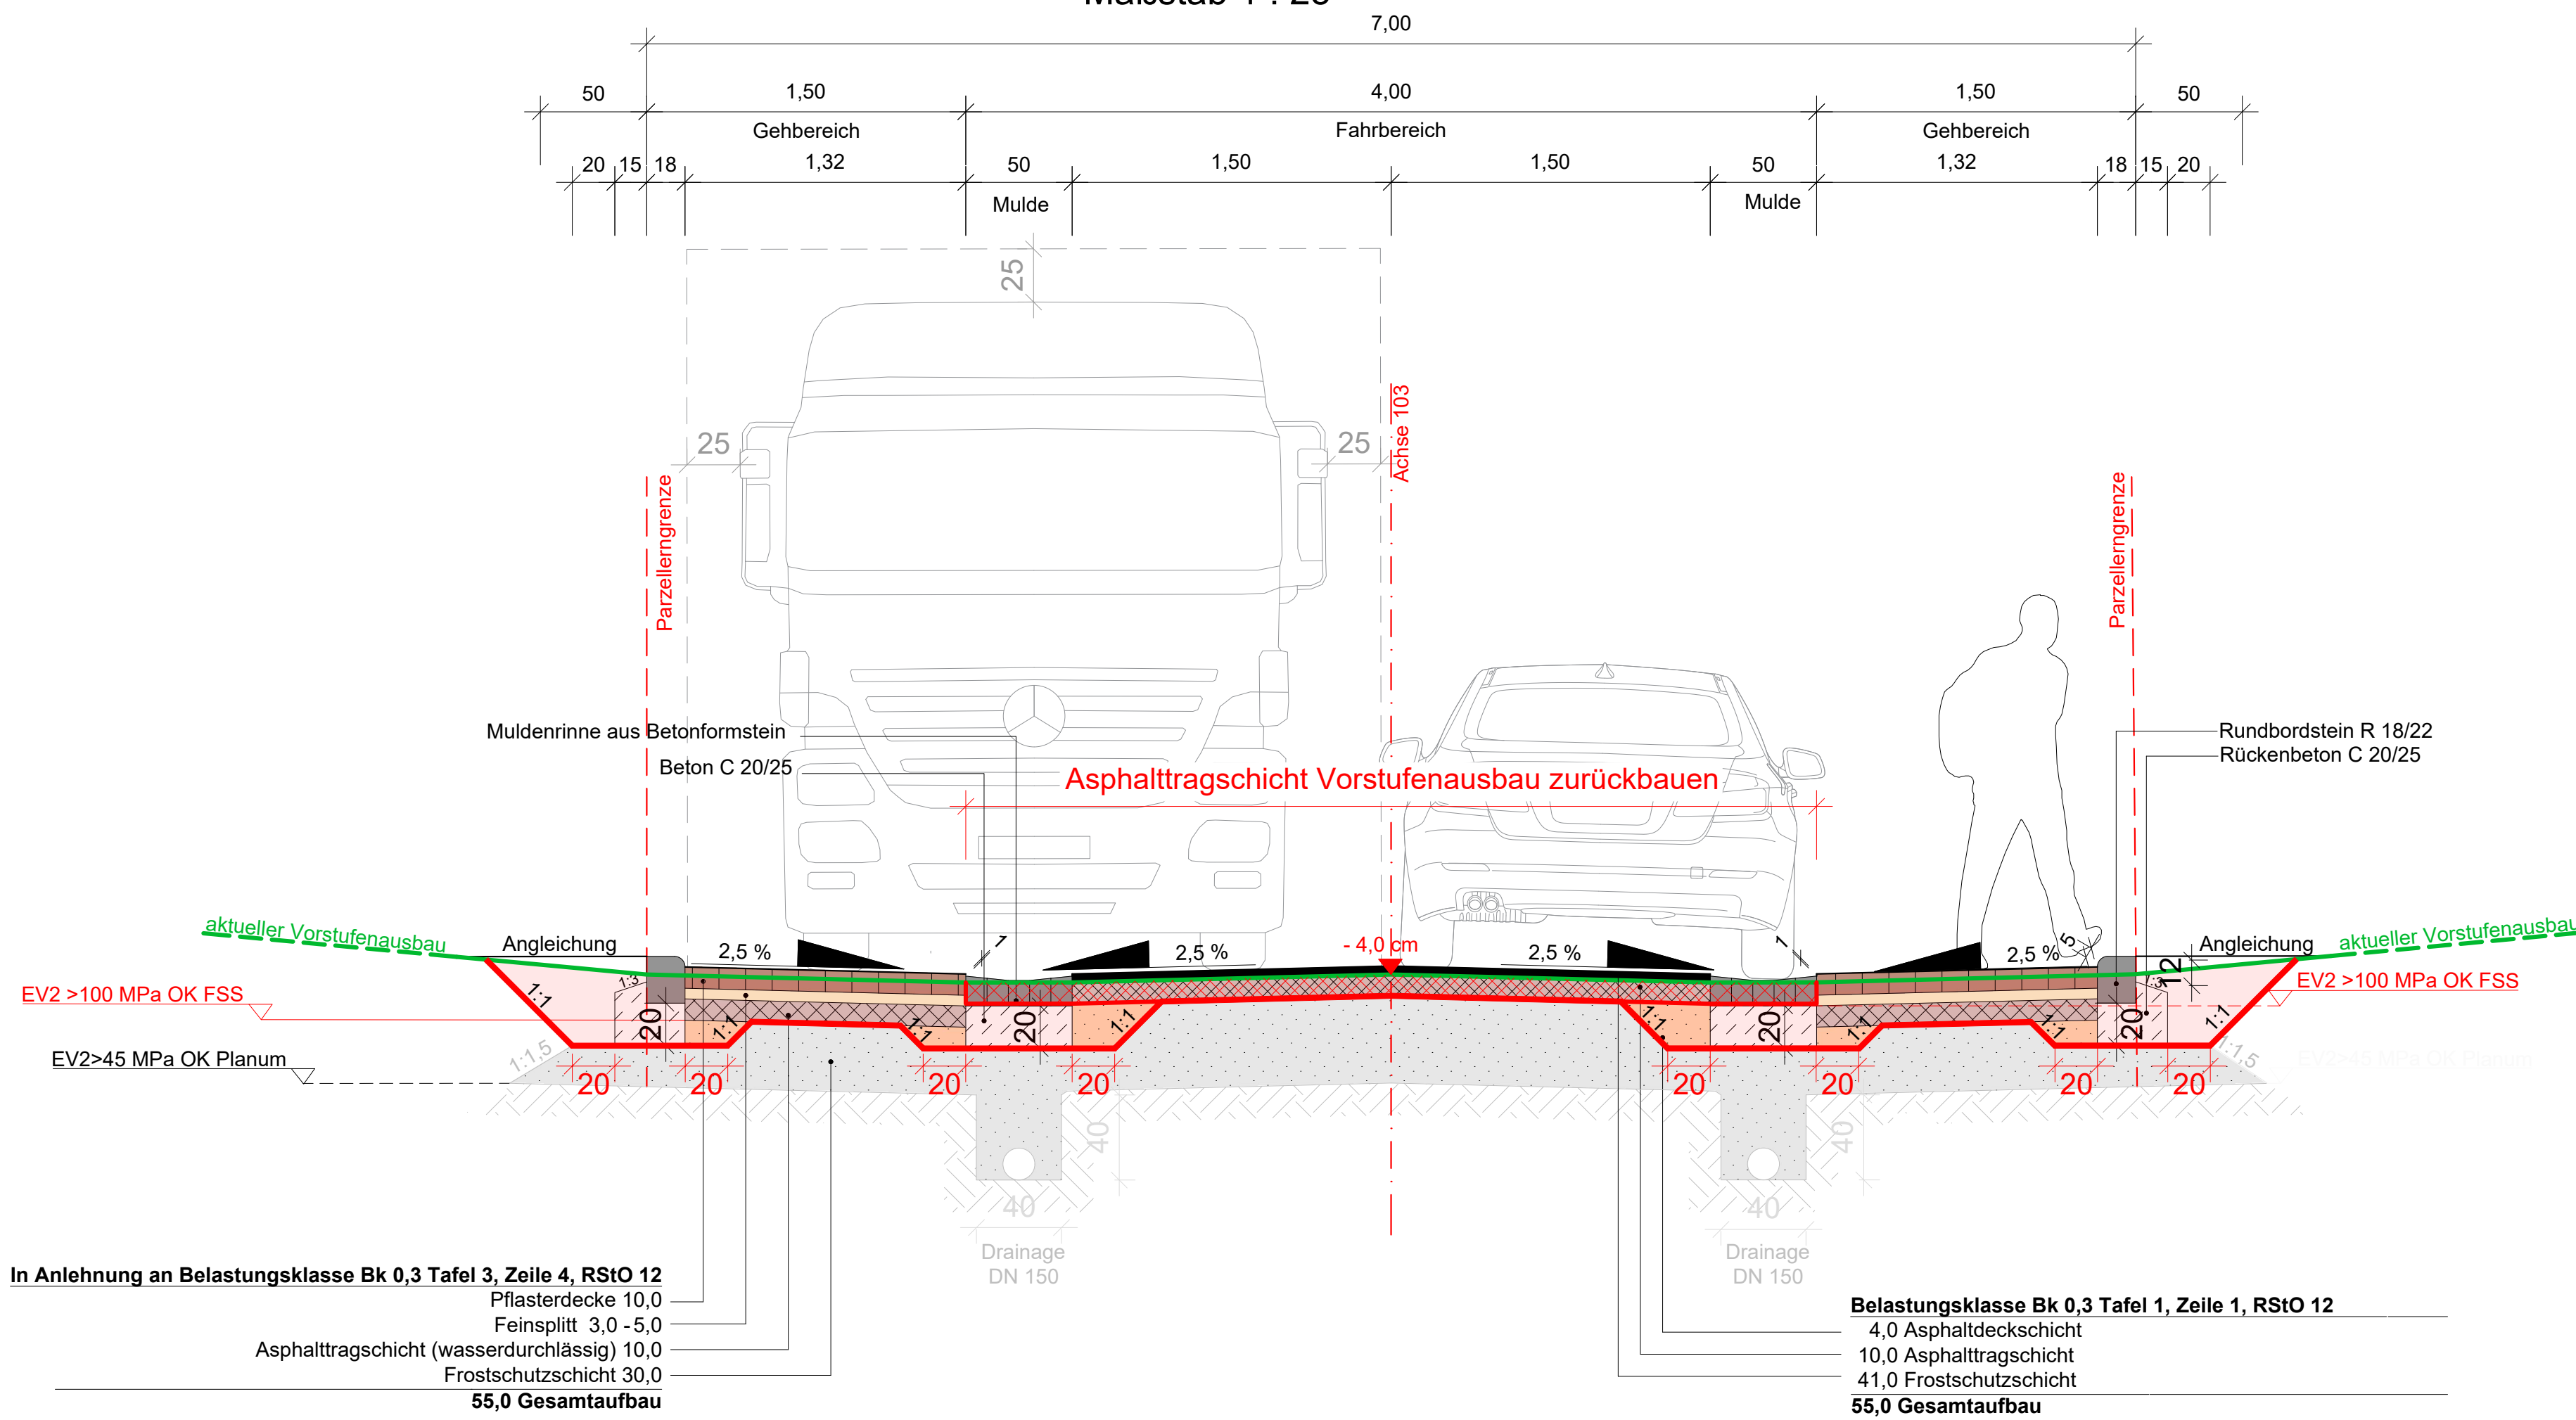

Ortsgemeinde
Stadecken-Elsheim



Projekt
NBG "Friedhofstraße",
Ortsgemeinde Stadecken-Elsheim

Bezeichnung
Verkehrsanlagen
Regelquerschnitt RQ 01-04

Nr.	Änderung	Datum
1	RQ 04: T8/20 Änderung Überstand von 2cm auf 3cm (Wasserführung)	16.05.2022
2	RQ 01 & 02: Änderung Vorstufenausbau zu Endausbau	13.05.2026
3		
4		
5		
6		

Gez. / Gepr.	Projekt-Nummer	Maßstab 1 : 25
Ortsgemeinde Stadecken-Elsheim Stadecken-Elsheim,.....	Der Planer	
. Ausfertigung	Ausführungsplanung	Anlage 5